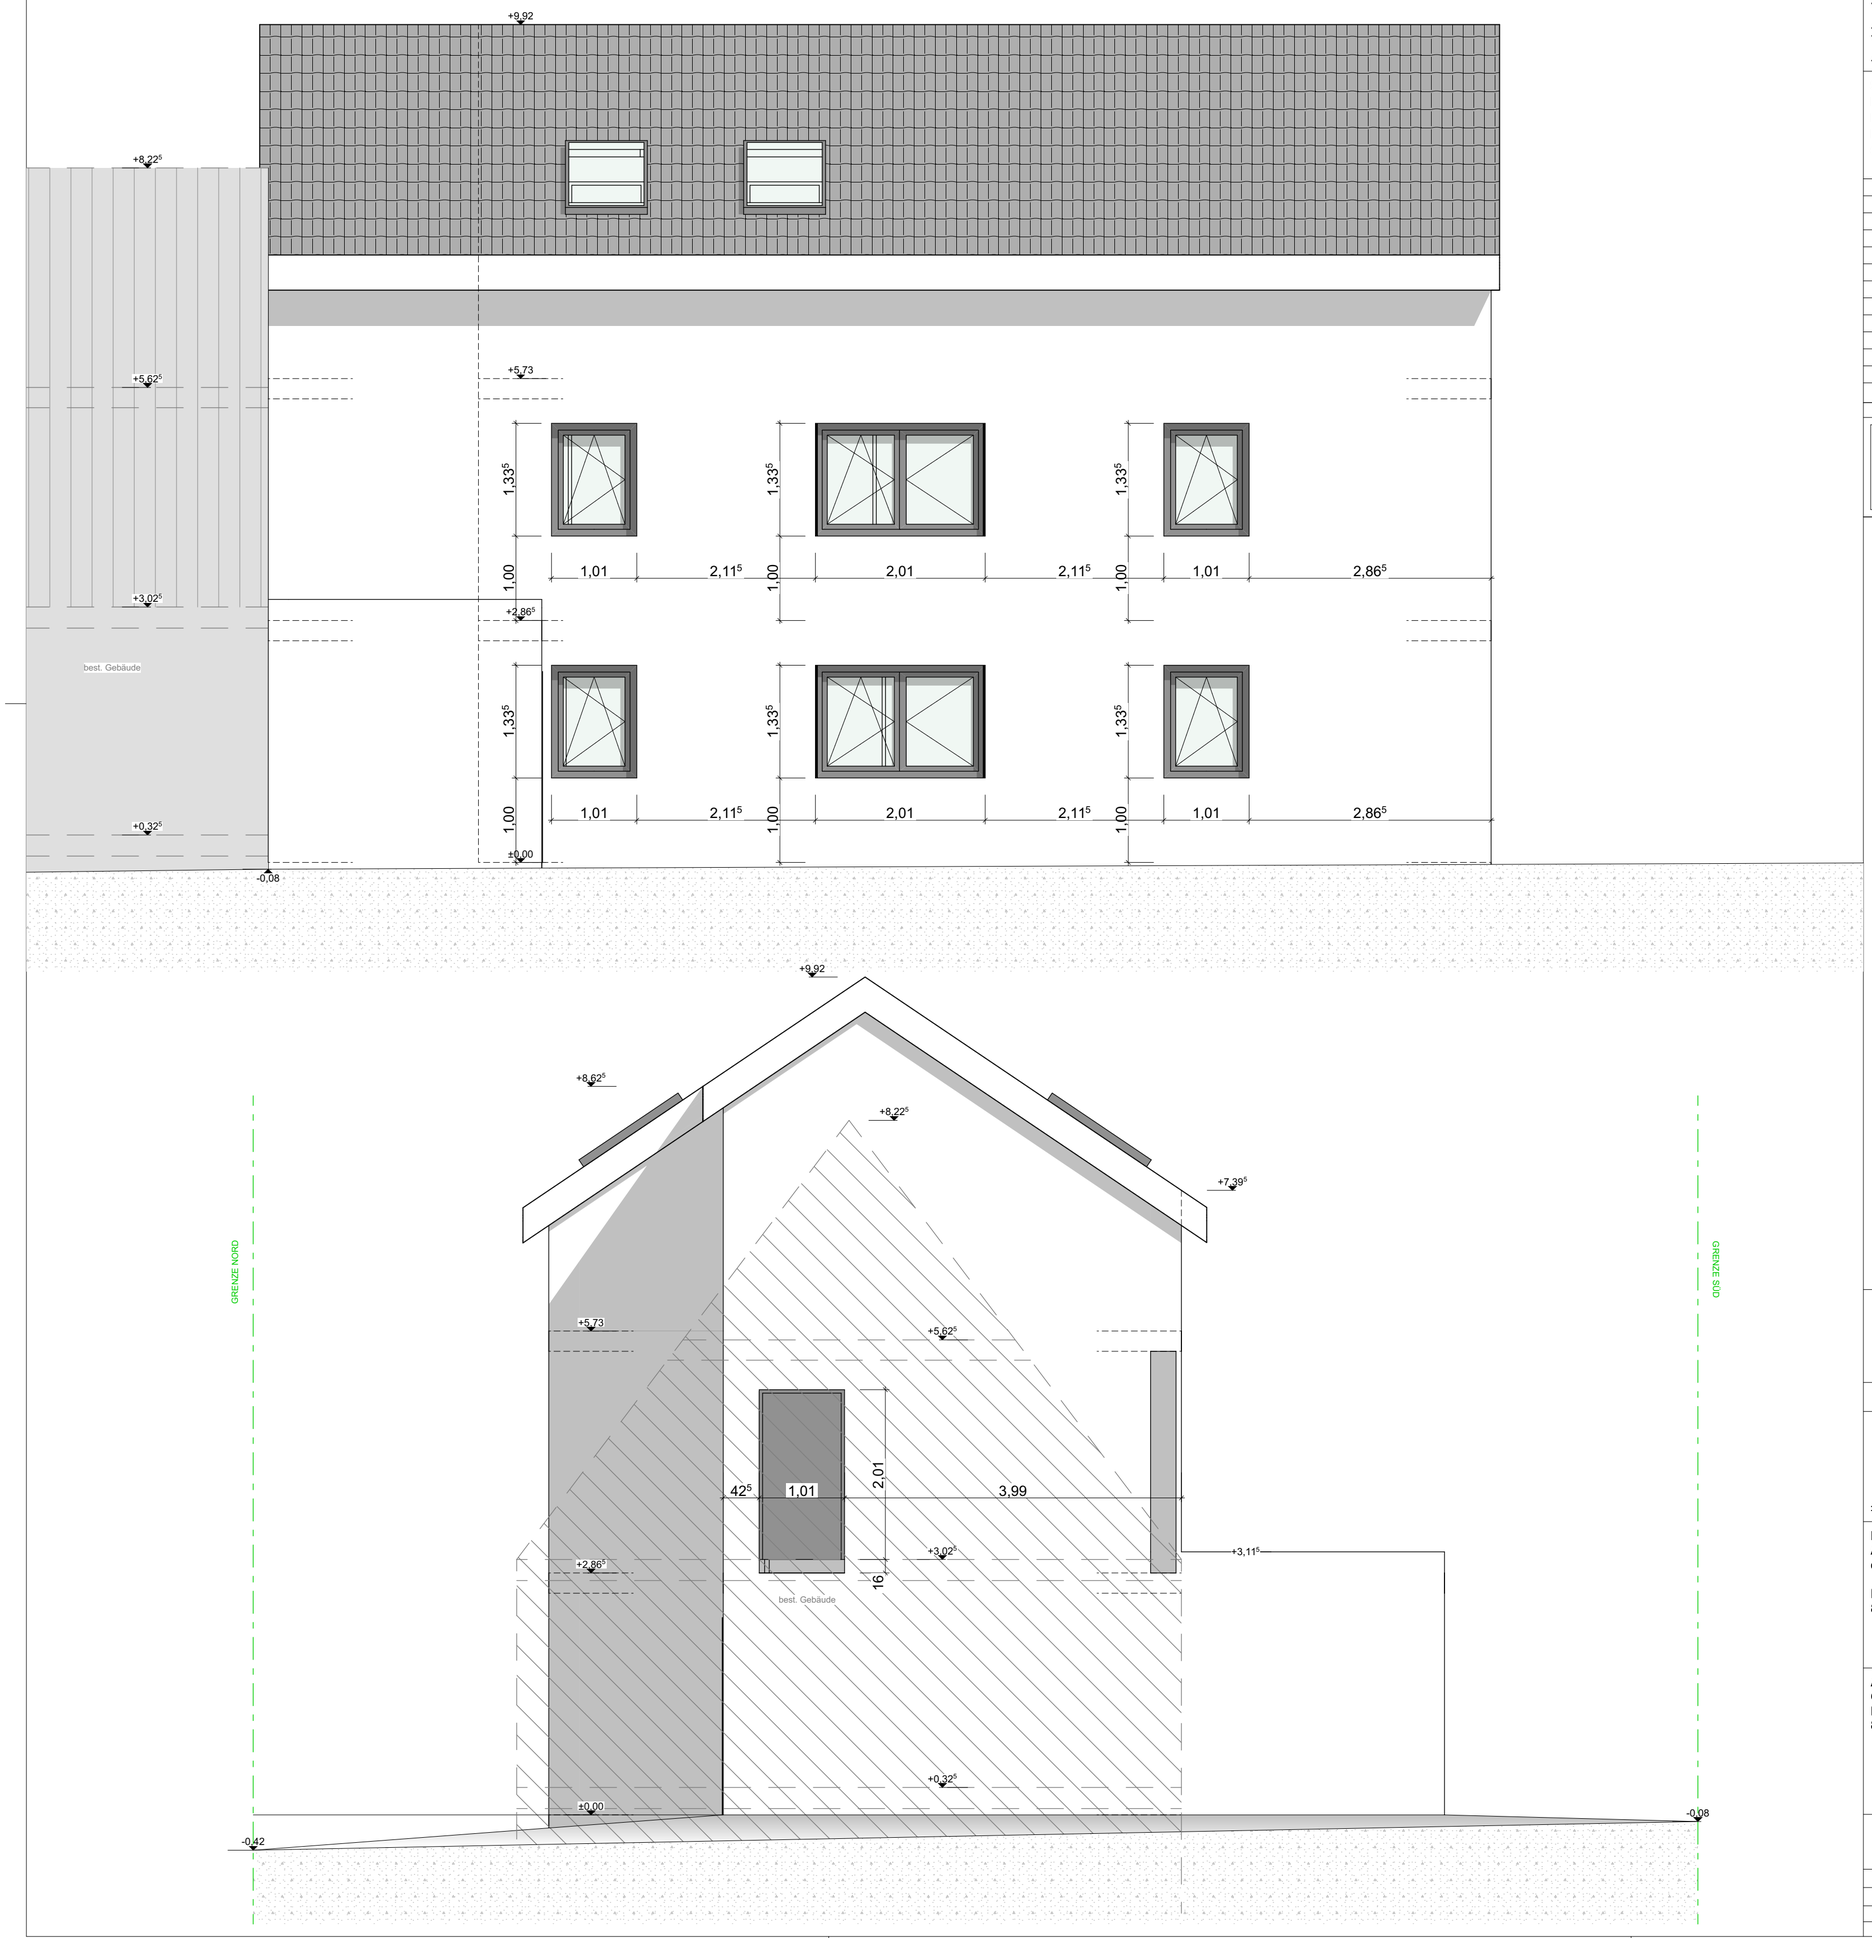

▽ = OK Fertigbau
△ = UK Fertigbau
▼ = OK Rohbau
▲ = UK Rohbau

Deckendurchbruch
Wanddurchbruch
Bodenschlitz
Bodendurchbruch

Abbruch

S = Sanitär
H = Heizung
E = Elektro
L = Lüftung
G = Gas

FD = Fundamentdurchbruch
FA = Fundamentaussparung
FS = Fundamentschlitz
WD = Wanddurchbruch
WA = Wandaussparung
WS = Wandschlitz senkrecht

WW = Wandschlitz waagerecht
DD = Deckendurchbruch
DA = Deckenauslass
DS = Deckenschlitz
FBS = Fußbodenschlitz
FBA = Fußbodenaussparung

INDEX	DATUM	ÄNDERUNGEN	BEARB.	GEPR.
01	25.01.2023	Plan gezeichnet	SE	SE

Sämtliche Maße sind vom Unternehmer eigenverantwortlich am Bau zu prüfen.
Alle Werkpläne sind nur in Verbindung mit den gültigen Schal- und Bewehrungsplänen des Tragwerksplaners, sowie den Durchbruchsplänen der Fachingenieure gültig und/oder den ergänzenden Angaben.
Dehnungsfugen sind nach Angabe Tragwerksplaner auszuführen.
Der Ausführende ist verpflichtet, den Auftraggeber auf etwaige Unstimmigkeiten der Ausführungsunterlagen hinzuweisen (VOB, § 3.3).

Ansichten Süd | West

± 0,00 = OK RFB EG

BAUVORHABEN:
Abbris und Neubau eines Treppenhauses mit Erweiterung eines best. Wohnhauses um drei Wohneinheiten

Dillinger Str. 24 Flur-Nr. 4348
89331 Burgau

AUFTRAGGEBER:
Özdemir, Hasan
Dillinger Str. 24
89331 Burgau

ARCHITEKT:
se architektur - Sascha Emmert
Erlenweg 8
89340 Leipheim

Tel: +49 (0)8221 963 246 0
Fax: +49 (0)8221 963 246 1
E-Mail: info@se-architektur.de
Web: www.se-architektur.de

WP.07

Maßstab	Blattgröße	Datum	Planersteller
1:50	590 x 360	25.01.2023	EMMERT