


- ### LEGENDE
- | | | | |
|--|--|--|---|
| | befahrbare Fläche | | bestehende Gebäude |
| | nicht befahrbare Fläche | | Warnung vor Gefahren |
| | Warnung vor gefährlicher elektrischer Spannung | | Warnung vor feuergefährlichen Stoffen |
| | Warnung vor Gefahren durch Batterien | | Treppenraum mit brandschutztechnisch besserer baulicher Abtrennung, erreichbare Geschosse |
| | Treppe oder Treppenraum ohne brandschutztechnisch bemessene bauliche Abtrennung, erreichbare Geschosse | | Brandmelderzentrale |
| | Brandmelderzentrale | | Feuerwehr-Schlüsseldepot |
| | Feuerwehr-Schlüsseldepot | | Feuerwehr-informationszentrale |
| | Feuerwehr-informationszentrale | | Freischallelement |
| | Freischallelement | | Blitzleuchte |
| | Blitzleuchte | | Photovoltaikanlage |
| | Photovoltaikanlage | | Unterflurhydrant |
| | Unterflurhydrant | | Überflurhydrant |
| | Überflurhydrant | | Nennweite |
| | Nennweite | | Sammelstelle |
| | Sammelstelle | | Hauptzufahrt Feuerwehr |
| | Hauptzufahrt Feuerwehr | | Nebenzufahrt Feuerwehr |
| | Nebenzufahrt Feuerwehr | | Zugang Feuerwehr |
| | Zugang Feuerwehr | | |

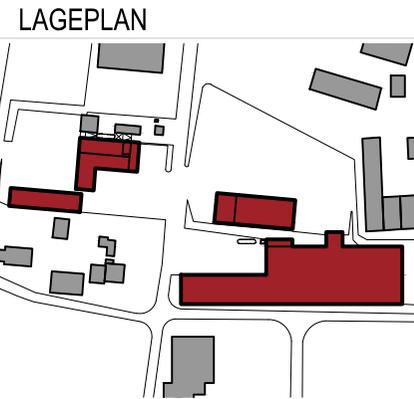


ÜBERSICHT PLAN 3.1
 Schwarz Grundstücksverwaltung GmbH
 Blütenweg, Küferstraße, 72351 Binsdorf
 Stand: 2023-10 Proj.-Nr.: 2019-673.1 ALD
 Planersteller: Sinfiro GmbH & Co. KG 72336 Balingen
 www.sinfiro.de Tel. 0 74 33 / 99 98-0

LEGENDE



-  vertikale Rettungswege (Treppen und Treppenträume)
-  horizontale Rettungswege (Flure und Rettungstunnel)
-  Luftraum
-  Warnung vor gefährlicher elektrischer Spannung
-  Brandmelderzentrale
-  Feuerinformationszentrale
-  Feuerwrschlüsseldepot
-  Freischallelement
-  Blitzleuchte
-  Treppenraum mit brandschutztechnisch bemessener baulicher Abtrennung, erreichbare Geschosse
-  Feuerschutztür
-  Rauch- und Wärmeabzugseinrichtung
-  Ansteuergruppe
-  Bedienstelle für Rauch- und Wärmeabzugseinrichtung
-  Bediengruppe
-  Wasserhahnh
-  Zugang Feuerwehr

LAGEPLAN

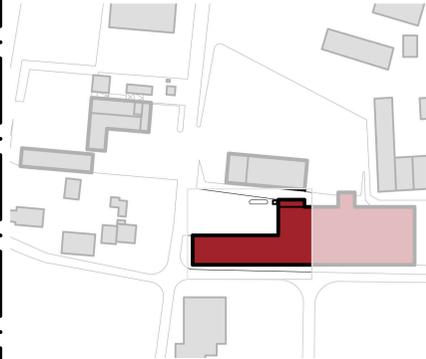


ERDGESCHOSS PLAN 3.8

Schwarz Grundstücksverwaltung GmbH
 Blütenweg 9, 72351 Binsdorf
 Stand: 2023-10 Proj.-Nr.: 2019-673.1 ALD
 Planersteller: Sinfro GmbH & Co. KG 72336 Balingen
 www.sinfro.de Tel. 0 74 33 / 99 98-0

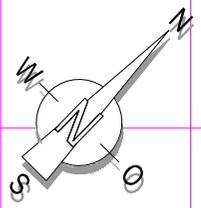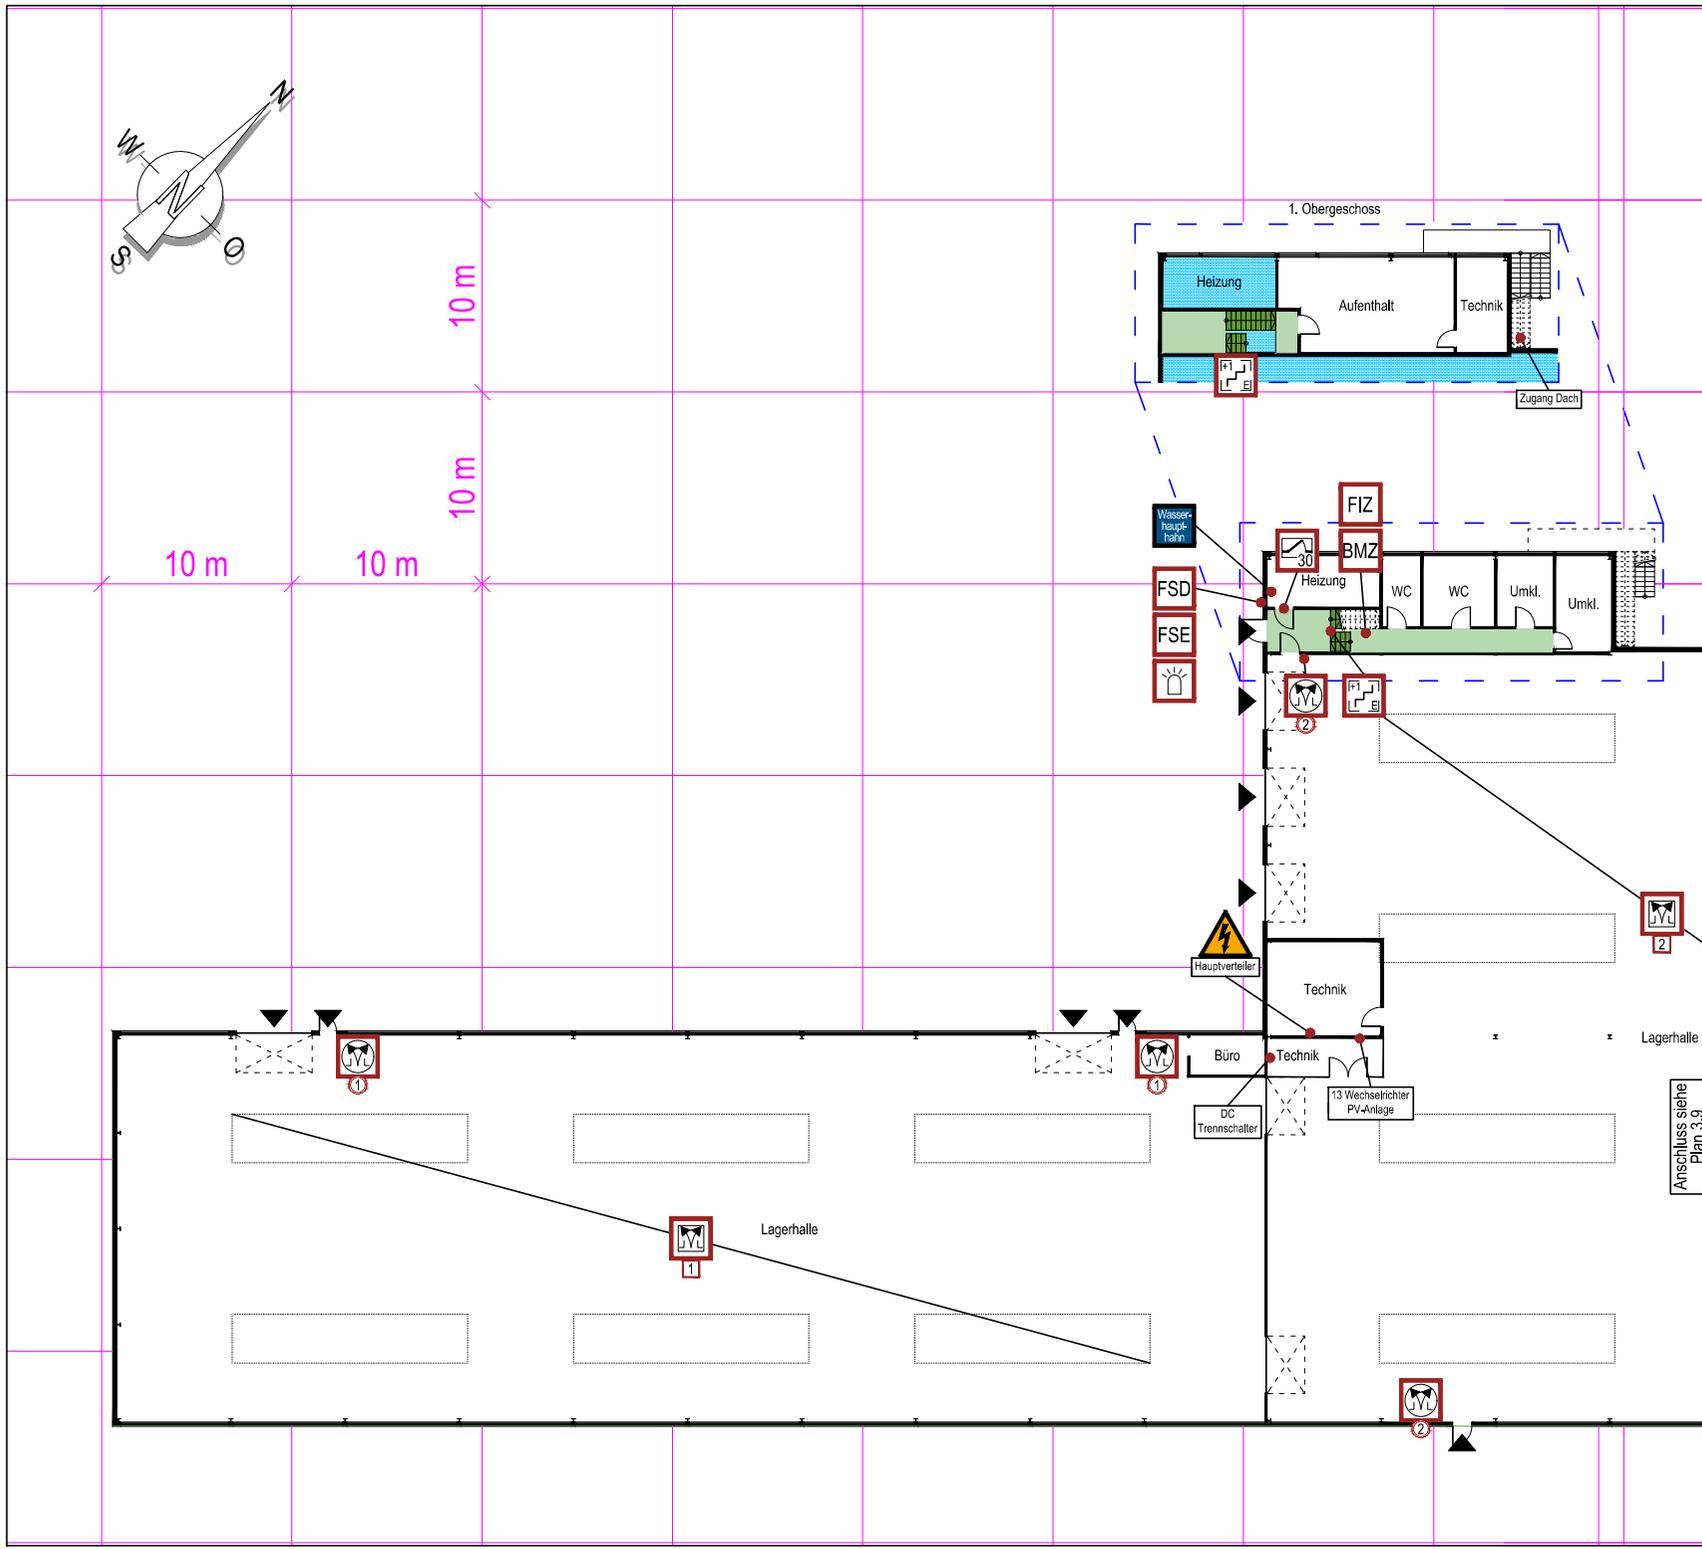

LEGENDE

-  Rauch- und Wärmeabzugseinrichtung
-  Ansteuergruppe
-  Bedienstelle für Rauch- und Wärmeabzugseinrichtung
-  Bediengruppe
-  Zugang Feuerwehr

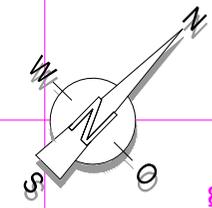


10 m


10 m

10 m

10 m

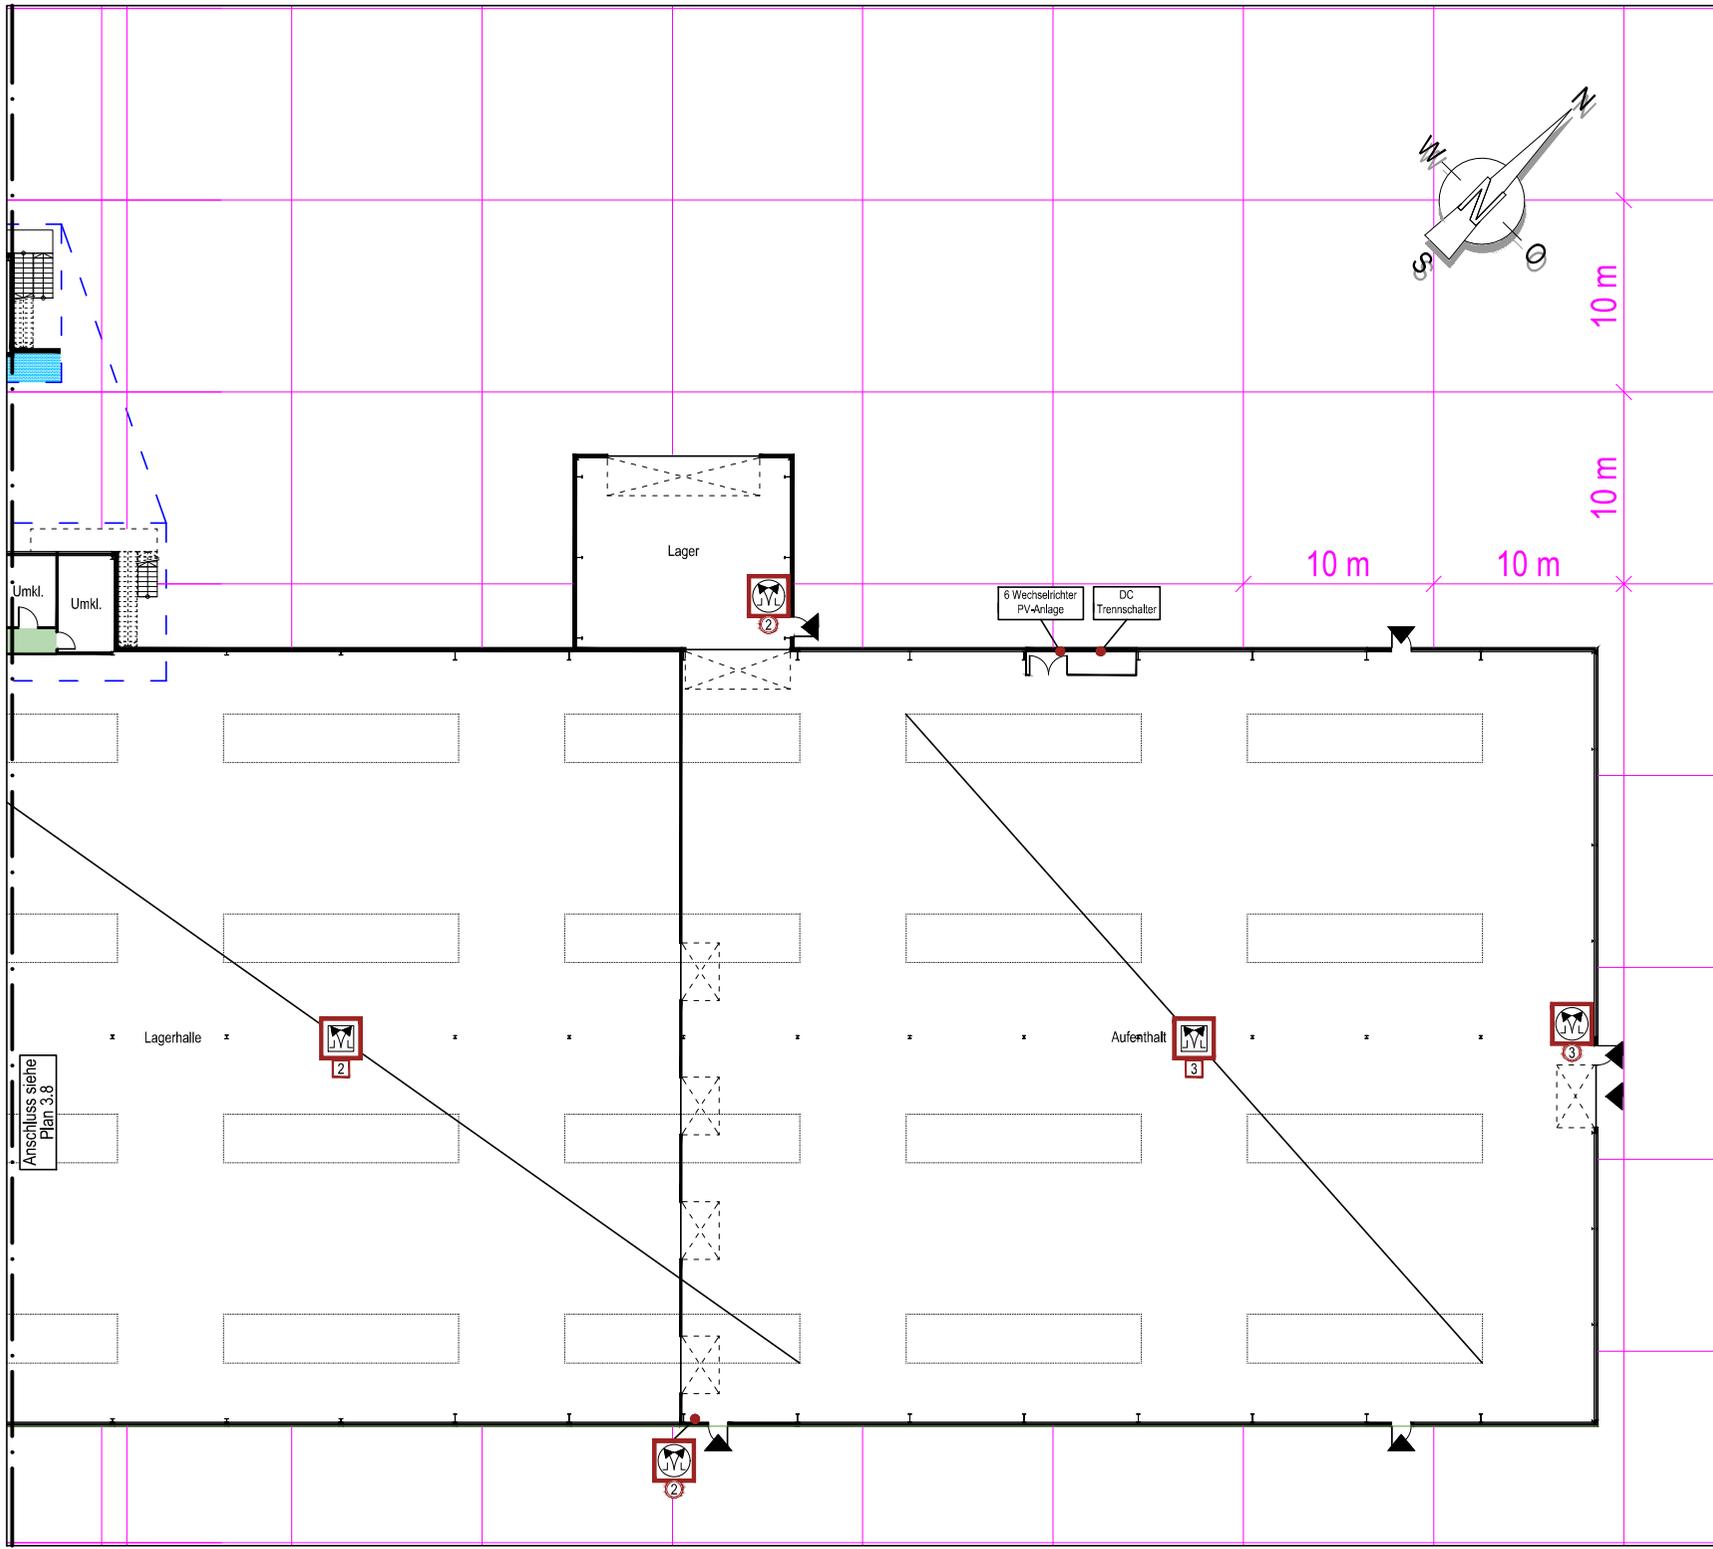

LAGEPLAN

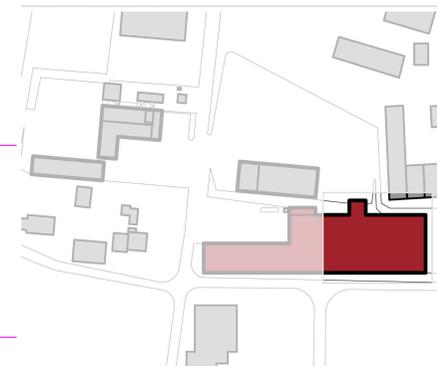

ERDGESCHOSS PLAN 3.9
 Schwarz Grundstücksverwaltung GmbH
 Blütenweg 9, 72351 Binsdorf
 Stand: 2023-10 Proj.-Nr.: 2019-673.1 ALD
 Planersteller: Sinfiro GmbH & Co. KG 72336 Balingen
 www.sinfiro.de Tel. 0 74 33 / 99 98-0