


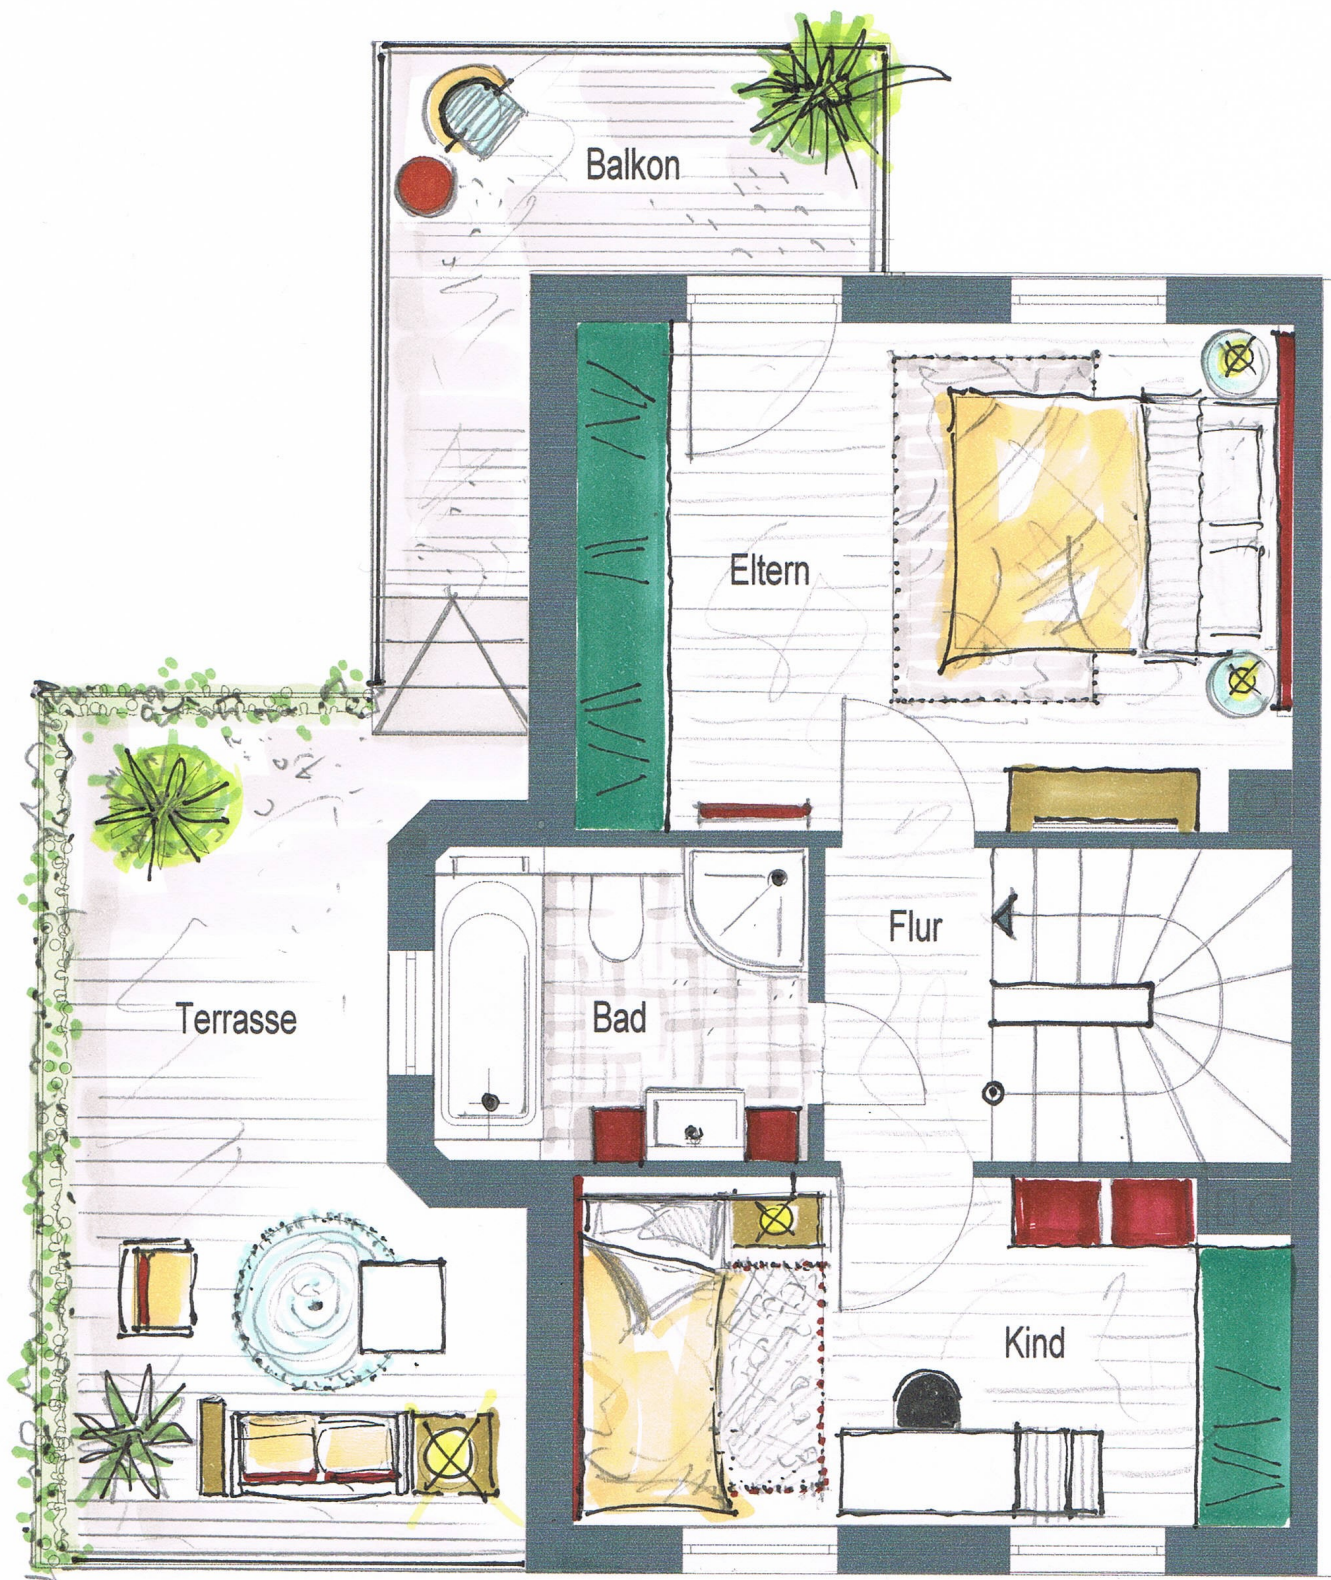

Grundriss 1. Obergeschoss ca M 1:50