


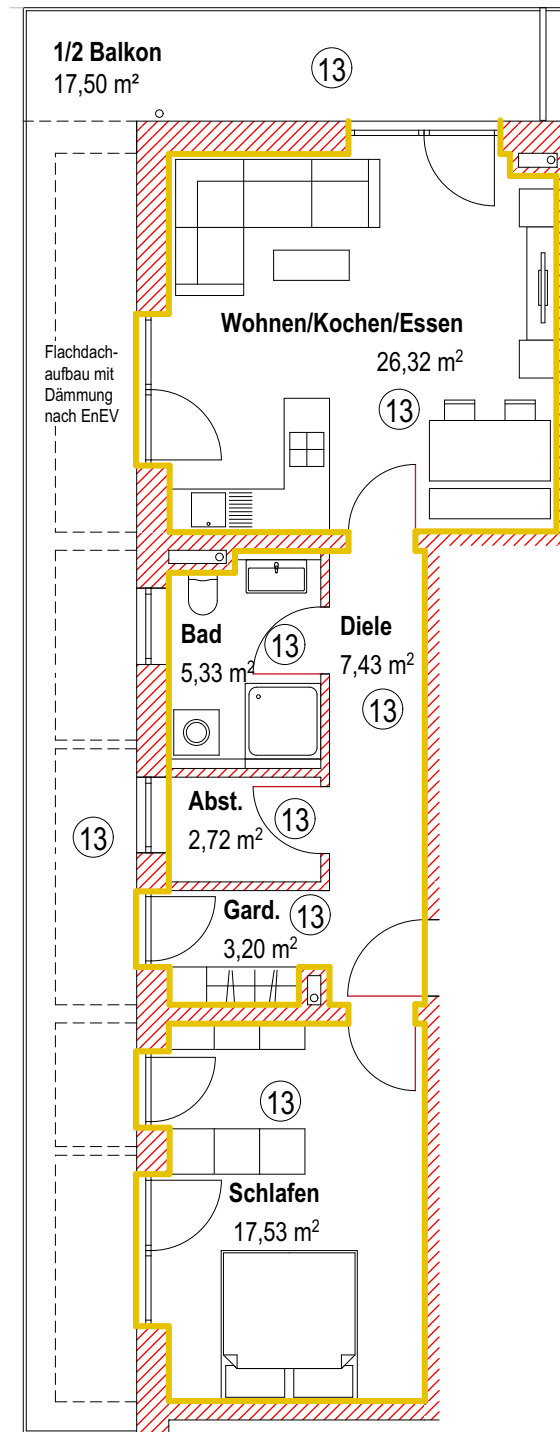

OG 2 - Wohnung 13 1:100

AL-Immobilien - Lederinstraße 4

12.05.2021

desch architekten+ingenieure

Hochbau | Tiefbau | Stadtplanung | Energieberatung
94148 Kirchham, Bad Füssinger Straße 8, T. 0 85 33-96 47 0, F. 0 85 33-96 47 25
84364 Bad Birnbach, Neuer Marktplatz 6, T. 0 85 63-96 47 0, F. 0 85 63-96 47 25
mail@desch-architekten.de | www.desch-architekten.de