
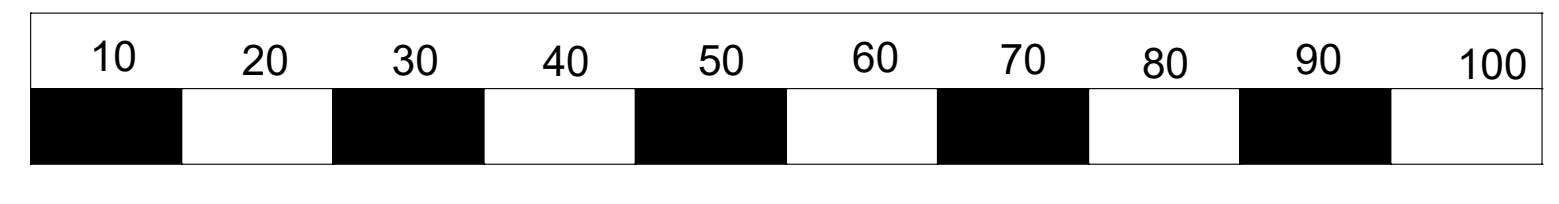
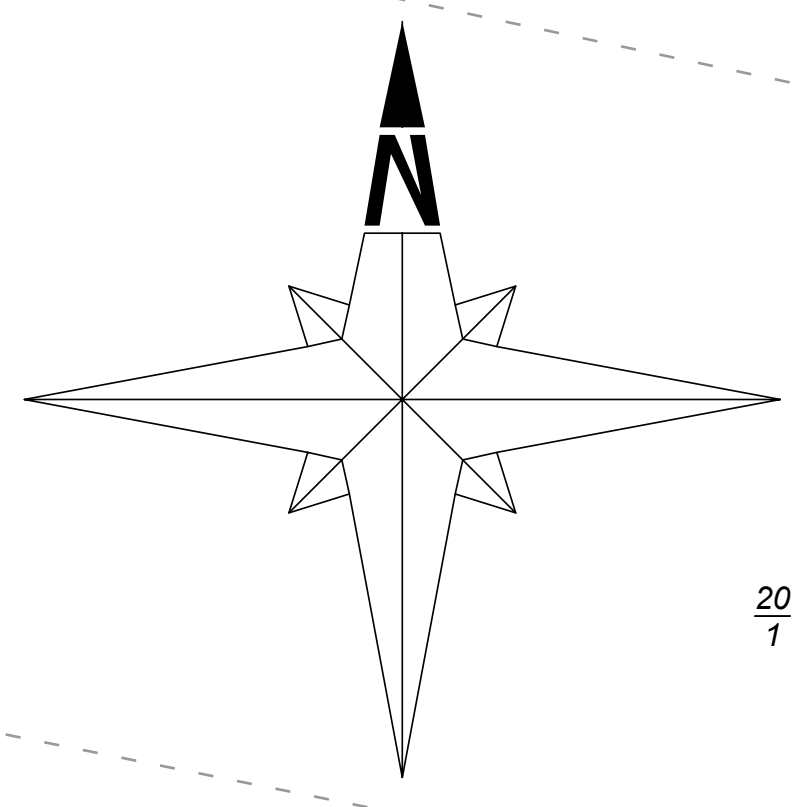


Zufahrt
zum
Baugebiet

Verkaufsplan Bebauungsplan Nr.67 Schönberg/Holstein

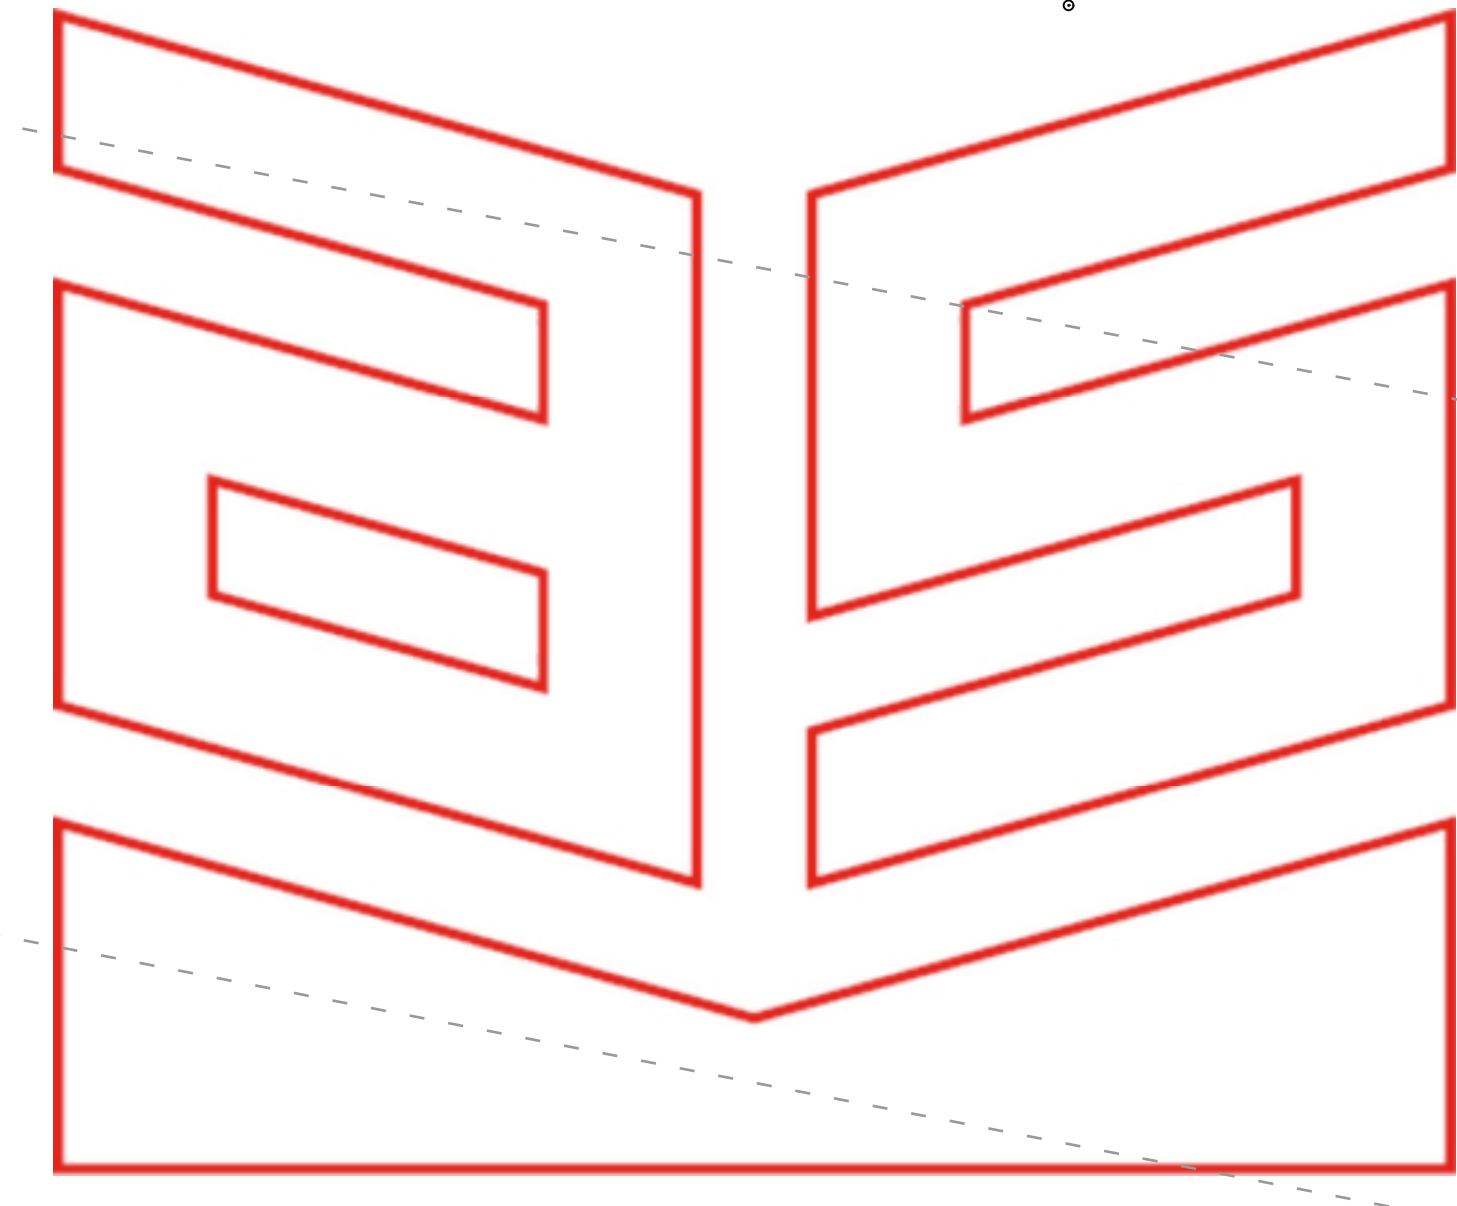

Gemeinde: Schönberg (Holstein)
Gemarkung: Schönberg
Flur: 6
Maßstab: 1:500 in DIN A Übergröße
Gas.Bu.Nr.: 27507-mit-Kanal-V1-AJ
Datum: 06.11.2024
Bearbeiter: AJ

Die angegebenen Maße sind gemessen bzw.
gerechnet. Es sind KEINE Angaben aus den
Nachweisen des Liegenschaftskatasters.
Grenzen und Gebäude ausserhalb des
betroffenen Flurstückes wurden nicht
geprüft, sie können in der Lage abweichen.
Diese dürfen für Planungszwecke nur
nach Rücksprache benutzt werden.
Die Baugrenzen sind aus
dem B-Plan Nummer 67
digitalisiert und angepasst.
Eine Prüfung ist erforderlich.

Dipl.-Ing. C.de Vries
Nachtredder 32
24537 Neumünster
Tel.: 04321/15515
Fax: 04321/15430
E-Mail: info@cvries.de
www.vermessung-devries.de