
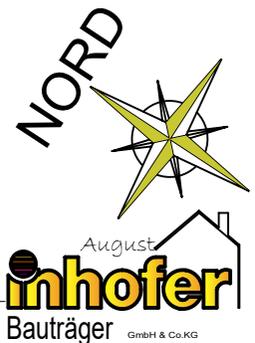


Gesamtübersicht
ERDGESCHOSS

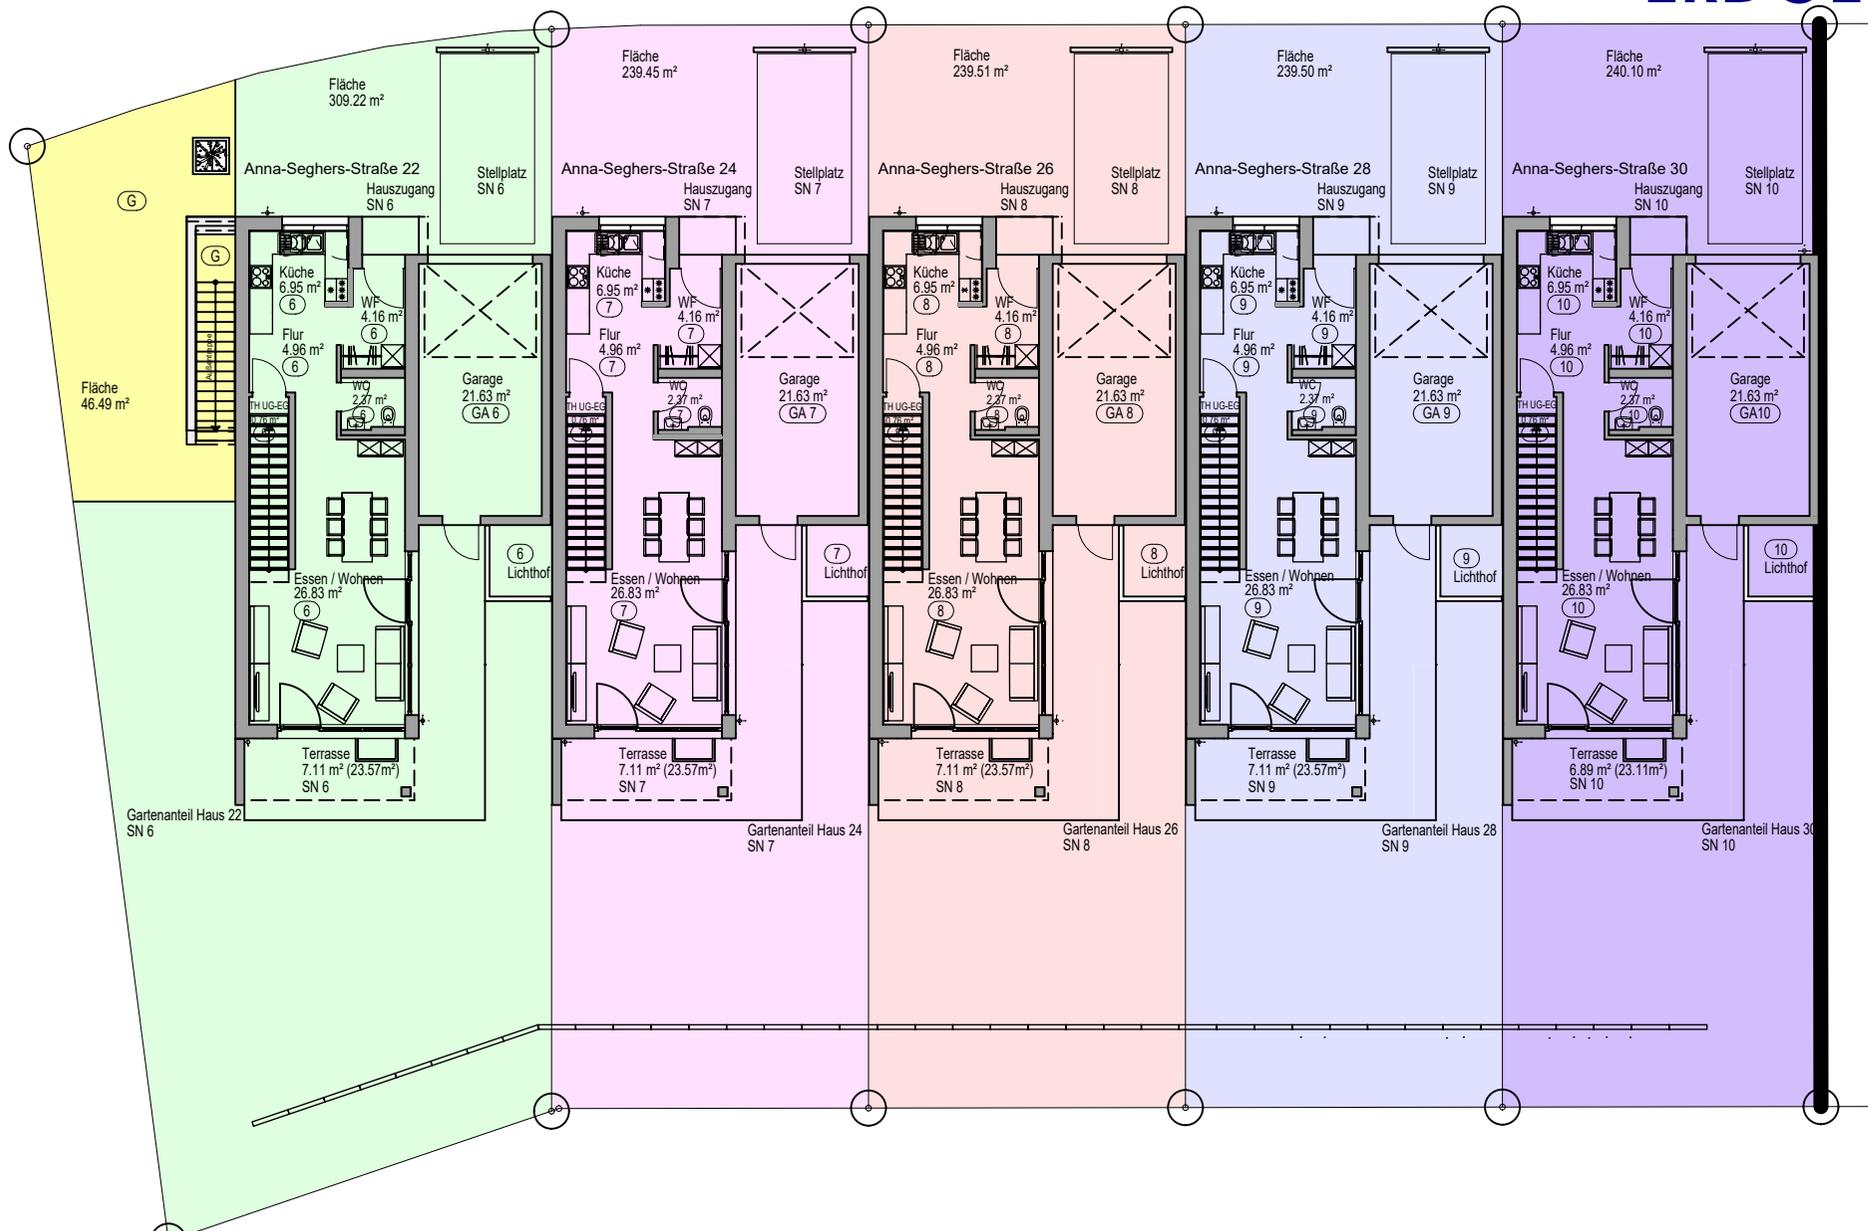

Ulmer Straße 50 • 89250 Senden
Telefon 07307/85-8203
info@wohnbau-inhofer.de
www.inhofer-wohnbau.de

* Der überdachte Bereich der Terrassen, Balkone und Loggien wird nur zu 50% zur Wohnfläche gerechnet.
Der nicht überdachte Bereich der Terrassen, Balkone und Loggien wird nur zu 25% zur Wohnfläche gerechnet.
Alle angegebenen Maße sind Rohbaumaße ohne Putzabzug.