


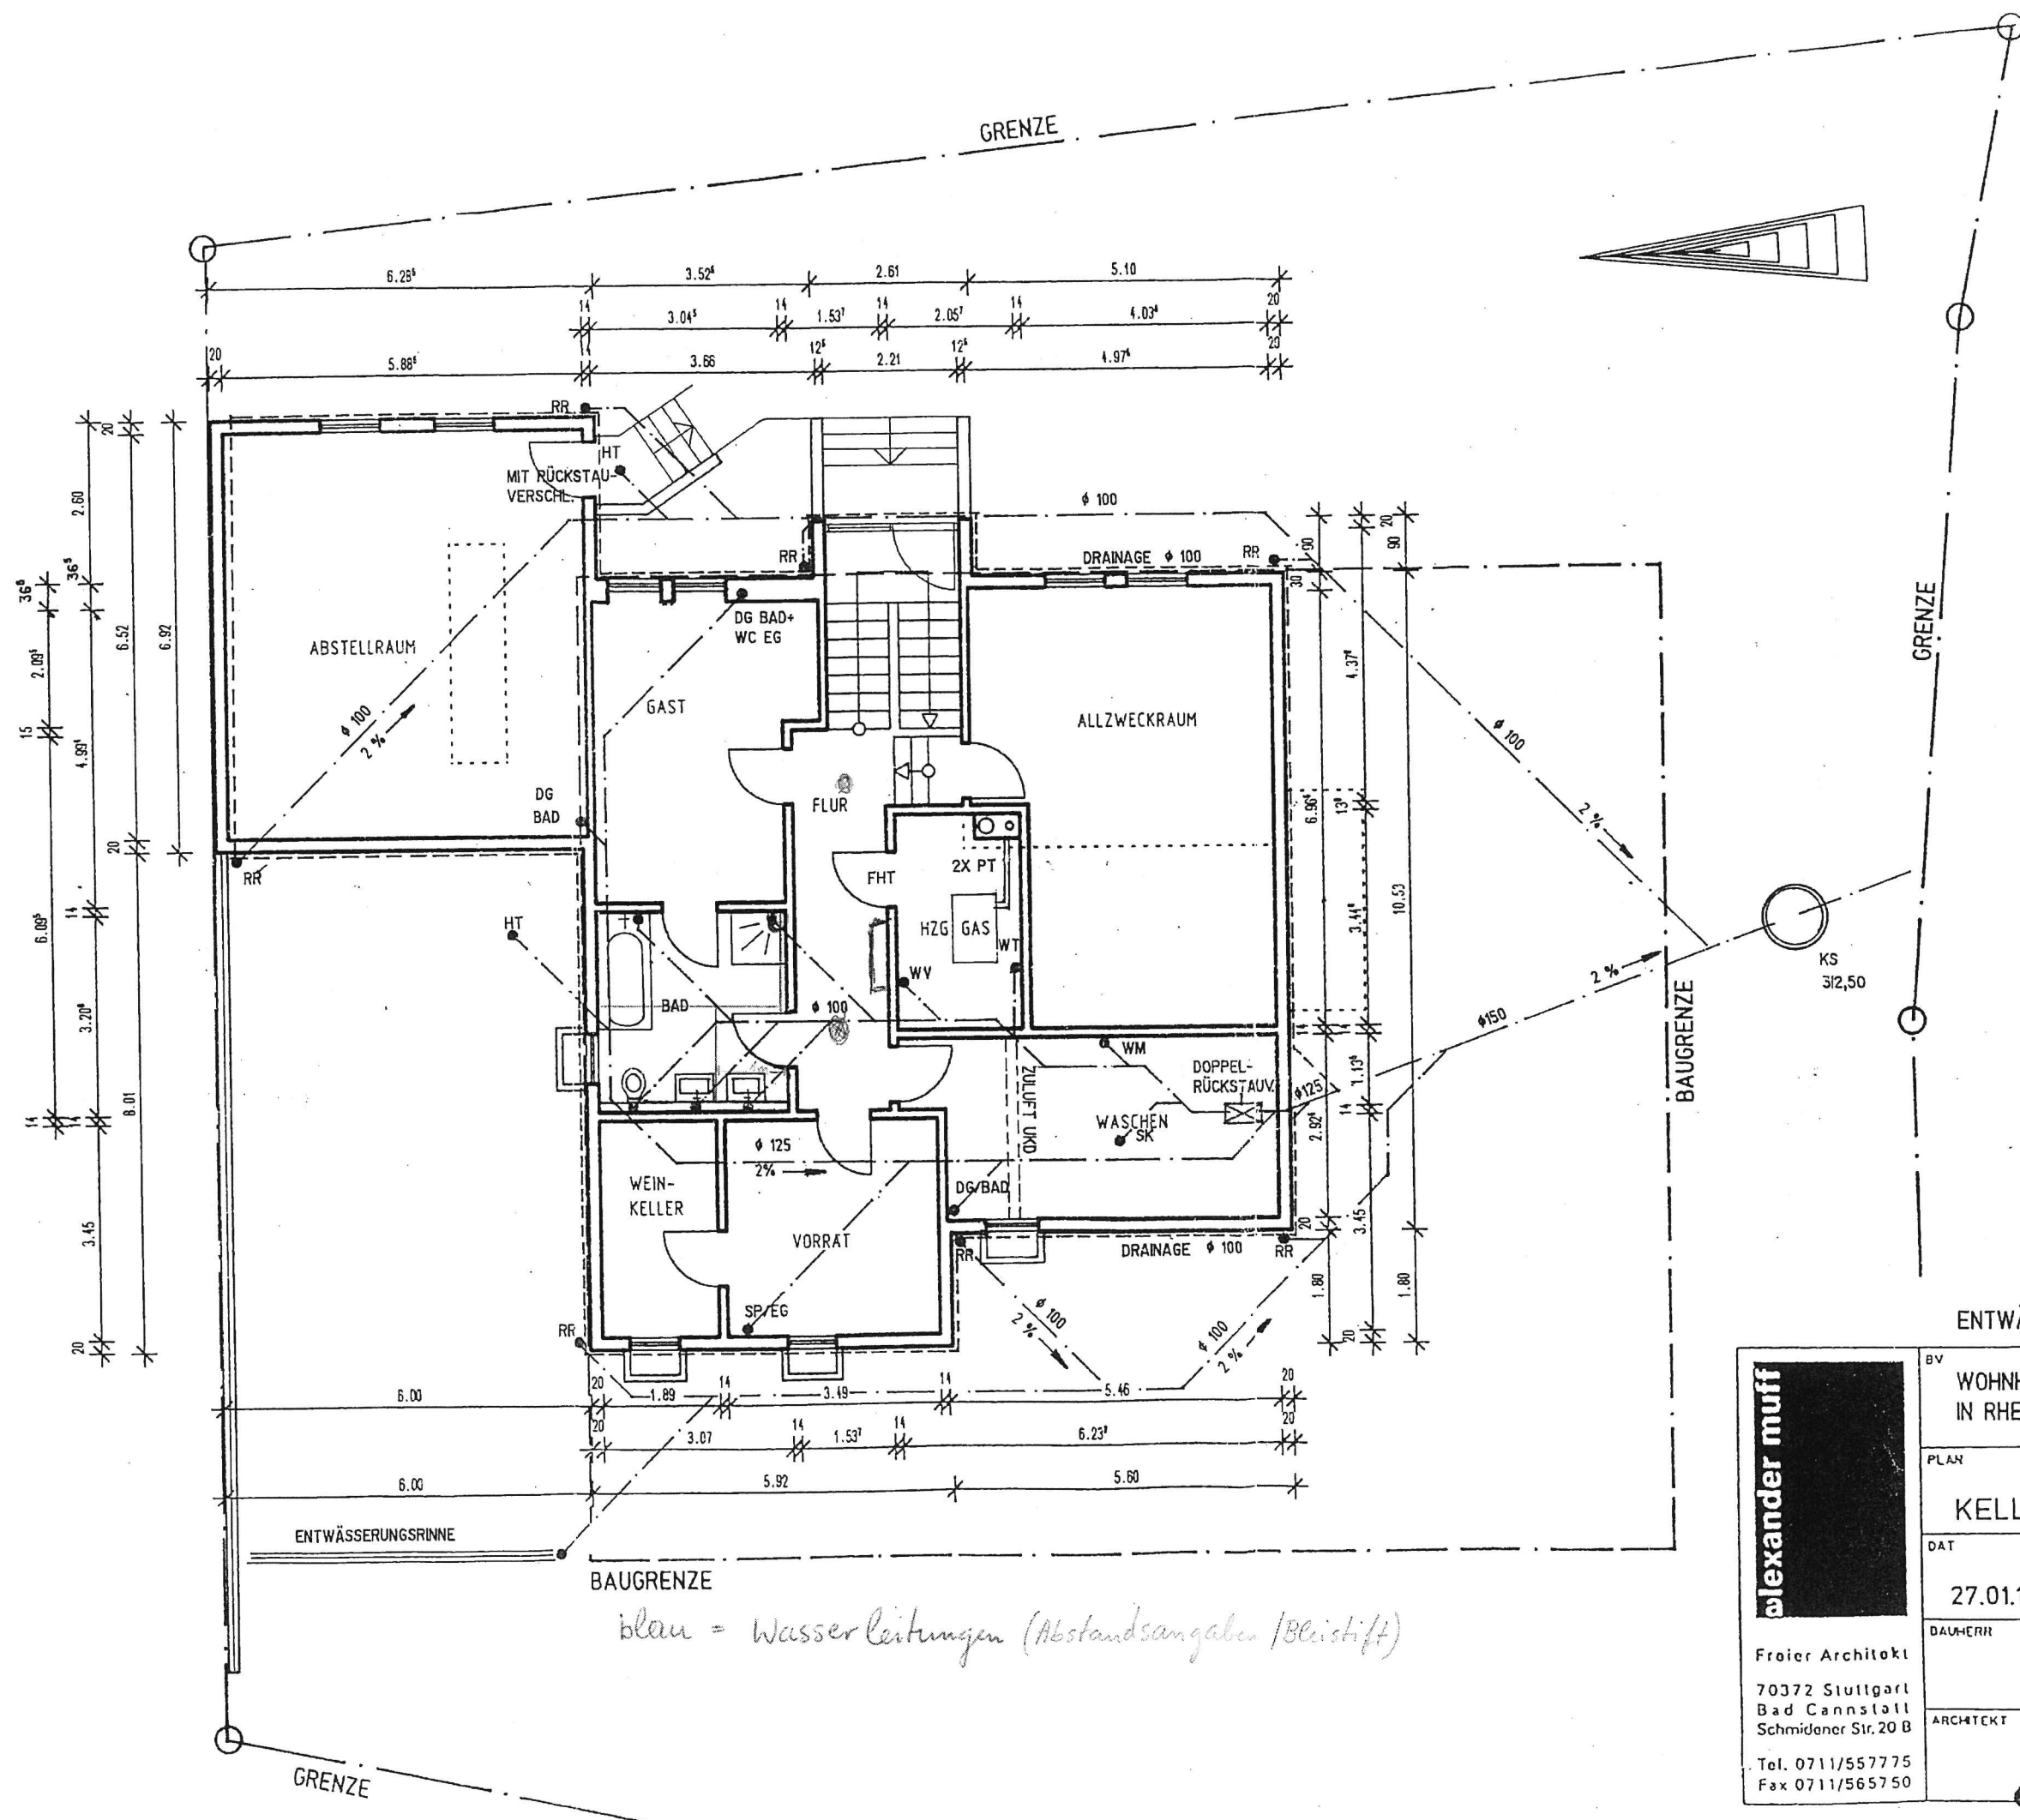

alexander muf Freier Architekt 70372 Stuttgart Bad Cannstatt Schmidener Str. 20 B Tel. 0711/557775 Fax 0711/565750	BV		WOHNHAUS IN RHEIFELDEN
	PLAN		KELLERGECHOSS
	DAT	MA	
	27.01.1997	1 : 100	
DAUHERR		ARCHITEKT	