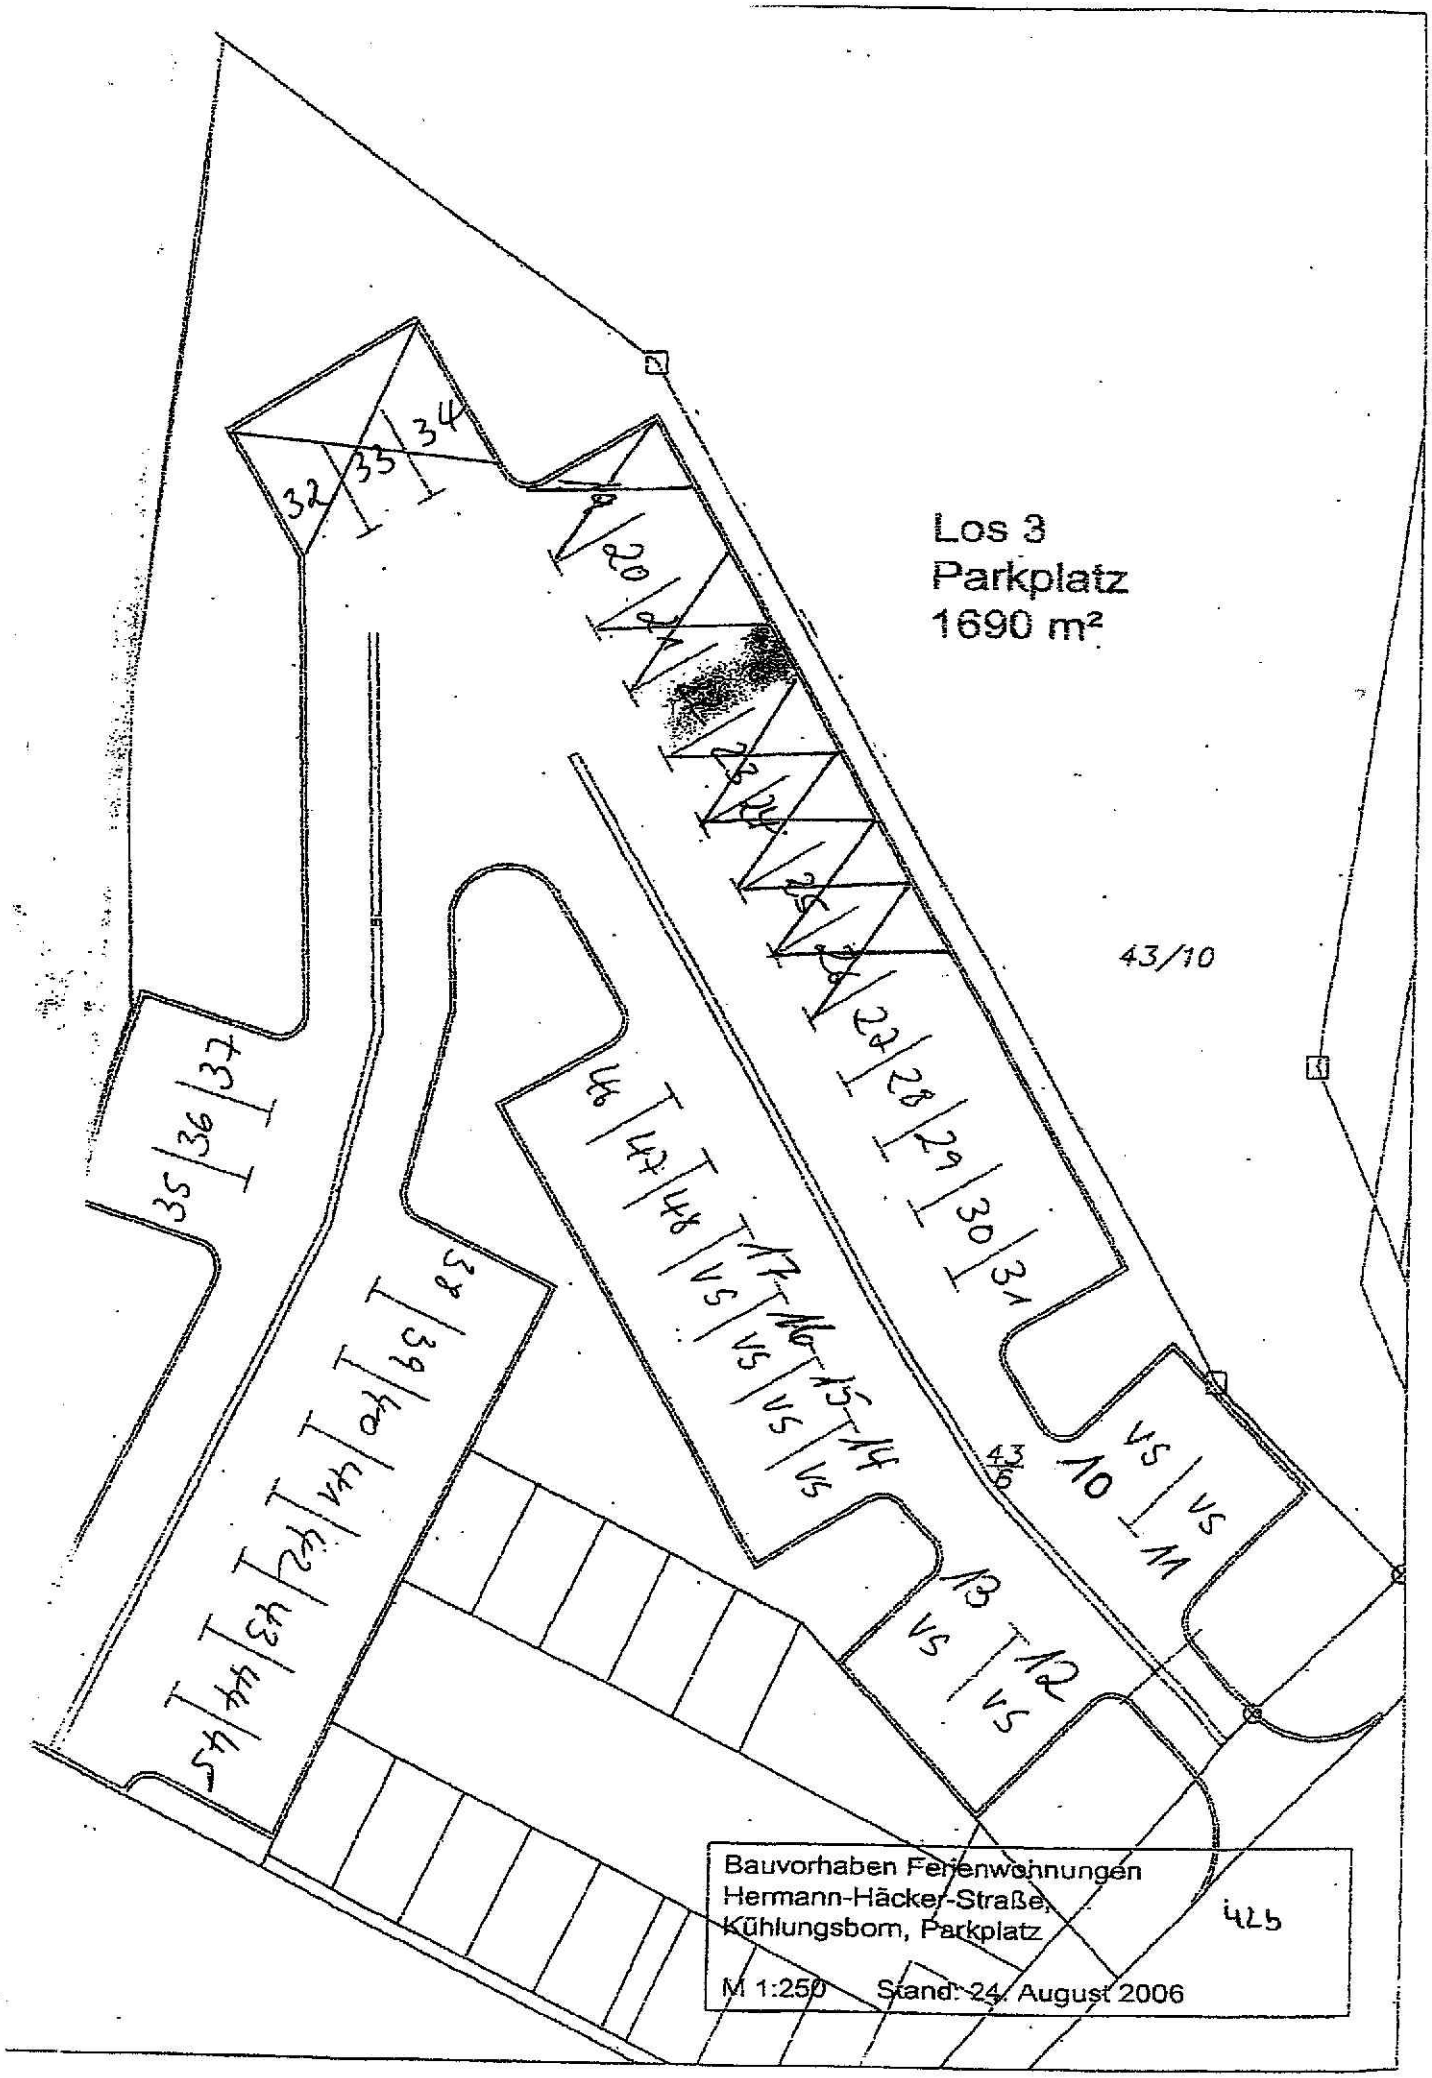
Los 3
Parkplatz
1690 m²
43/10
Bauvorhaben Ferienwohnungen
Hermann-Häcker-Straße,
Kühlungsborn, Parkplatz
M 1:250
Stand: 24. August 2006