
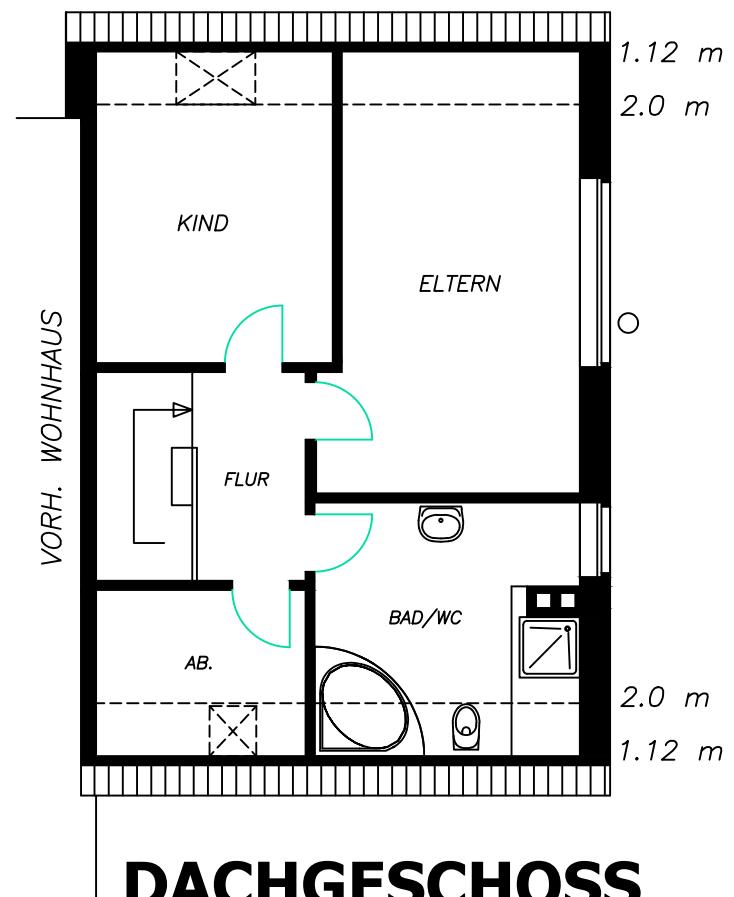


# 1 Fm.-Haus in 59368 Werne-Stockum

## Bürgermeister-Berger-Str. 28

 

## DACHGESCHOSS

Gezeichnet nach dem Aufmaß am 27.06.2025 und  
vorhandener alter Planung

Maßstab 1: 100

Bauzeichner P. Cieslinski Tannhäuserstr. 8, 59075 Hamm