


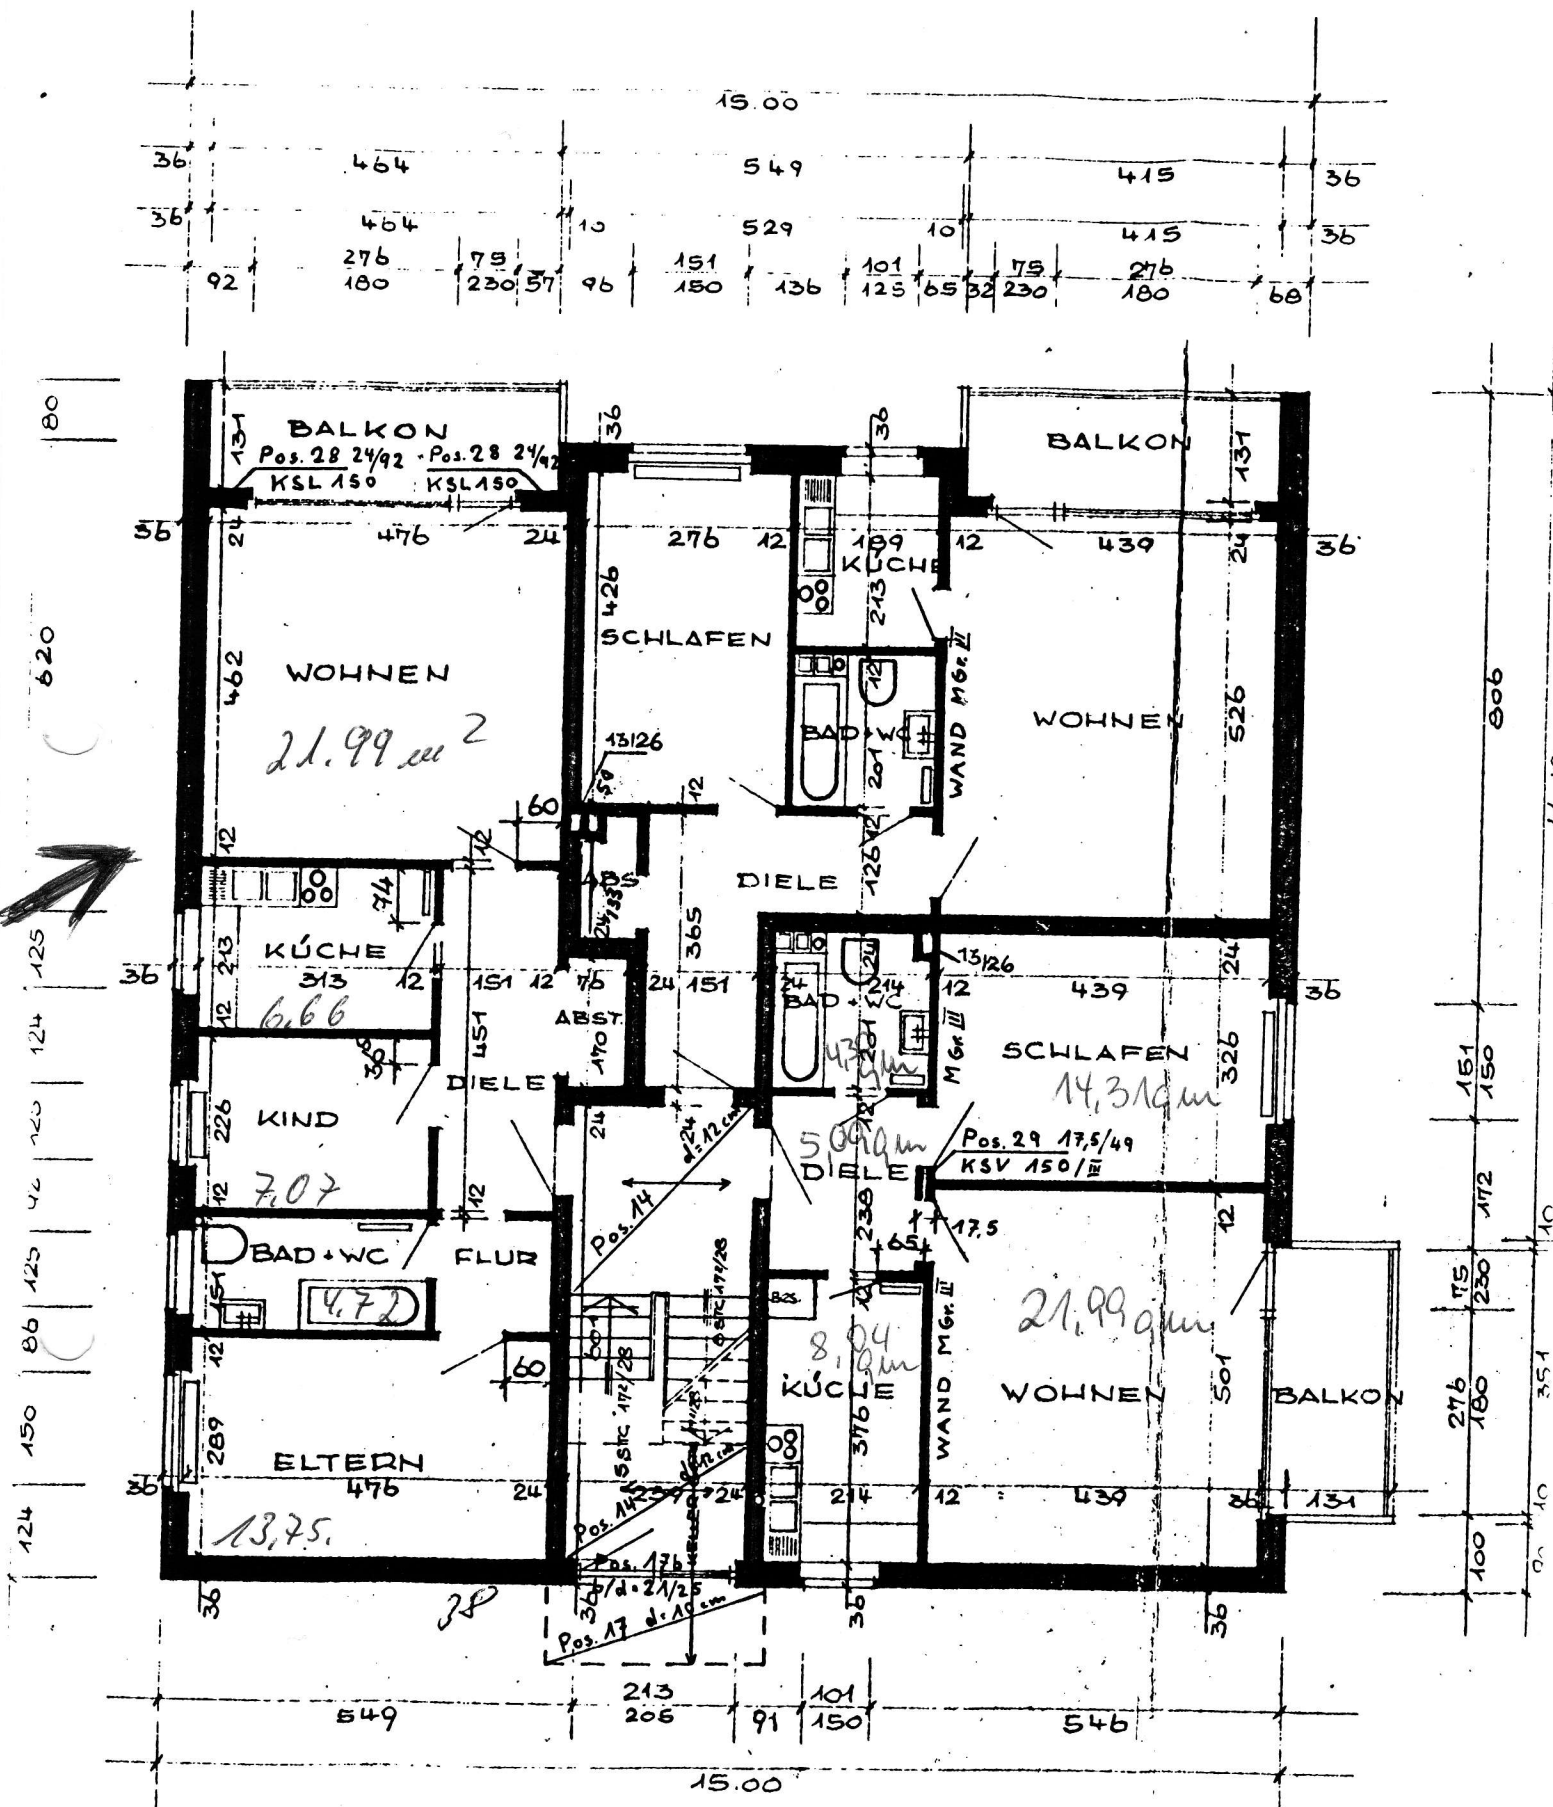

DECKEN • BALKONPLATTEN SONST WIE 1. O. G.
 STÜRZE IN ALLEN TEILEN SONST WIE 1. O. G.
 ERDGESCHOSS