


Raum	m <sup>2</sup>
Abst.	3,52
Bad	7,62
Flur	14,44
Gästebad	4,30
HWR	7,24
Kind 1	12,51
Kind 2	12,51
Loggia	2,42
Schlafen	17,61
Terrasse	26,61
Wohnen	57,07
<b>Gesamt:</b>	<b>165,84 m<sup>2</sup></b>

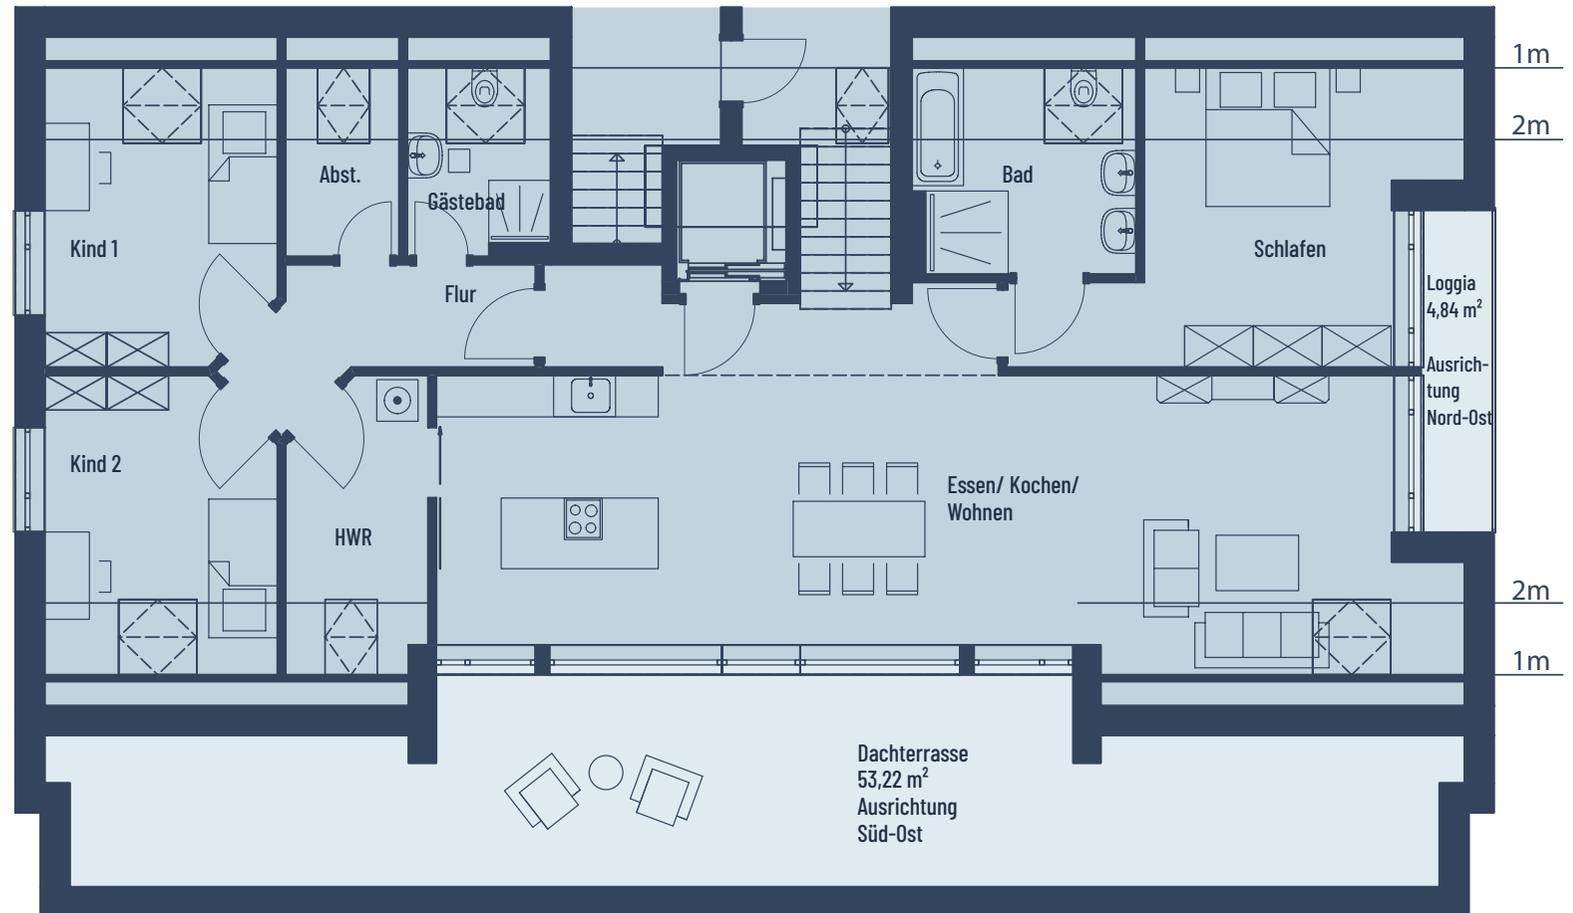

Bei den Maßen handelt es sich um ca. Maßangaben. Die Möbel, Küchen und Sanitärobjekte sind ausschließlich Beispiele und nicht rechtsverbindlich.