


3-Zimmer-Wohnung mit großem Sonnenbalkon

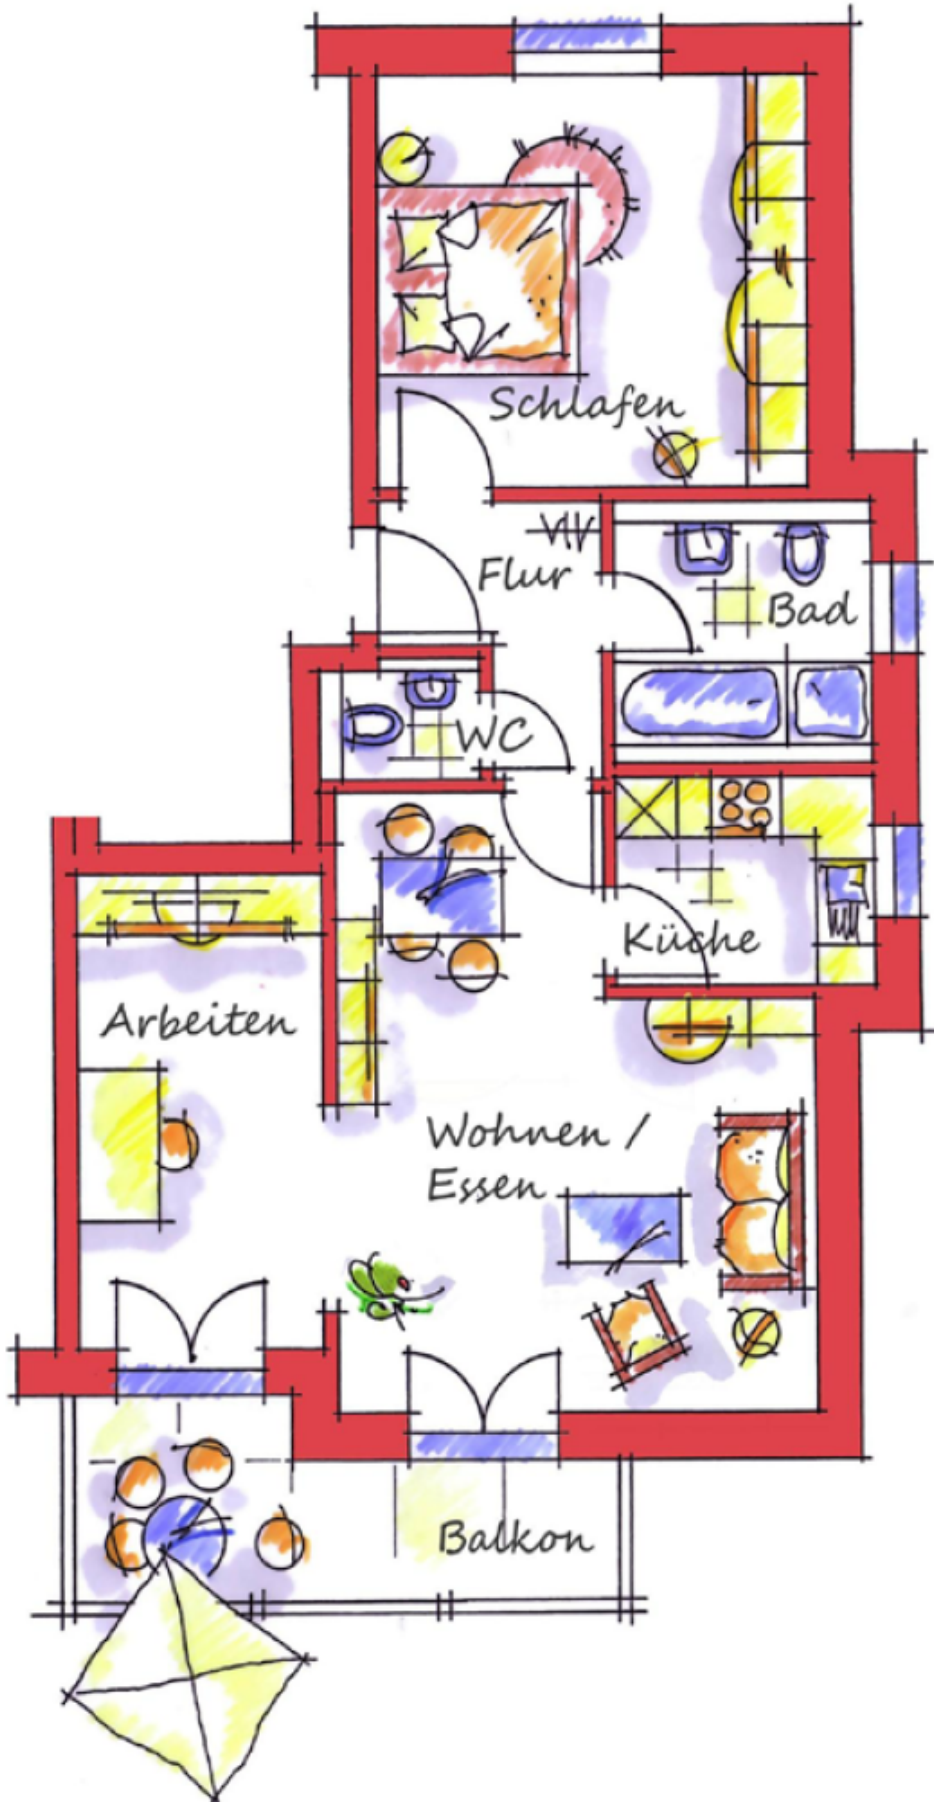

ÜBERSICHT

Wohn- und Nutzfläche (netto) :

Schlafen	15,81 m ²
Bad	5,75 m ²
Flur	4,95 m ²
WC	1,49 m ²
Küche	4,97 m ²
Wohnen/ Essen	24,06 m ²
Arbeiten	11,15 m ²

Zwischensumme :	68,18 m ²
Balkon 8,34 m ² / 2	4,17m ²

Wohnfläche gesamt 72,35 m²

Keller 4,80 m²

zzgl. Anteile an Gemeinschaftsräumen

Zur Maßentnahme nicht geeignet!

Wohnung Nr. 8 (1.OG)