


HAUS B WHG B.31

KfW-55
Effizienzhaus

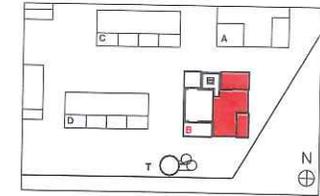

Grundstücksübersicht




Lageübersicht Wohnungen

WOHNUNGSGRÖSSEN

Brutto- Wohnfläche, ohne Putzabzug

WOHNUNG B.31		WoFIVO
Wohnfläche*		94,00 m ²
Terrasse	57,26 m ² (1/2)	28,63 m ²
Gesamtwohnfläche		122,63 m ²
<hr/>		
Abstellraum (UG2)		10,59 m ²
Wohn-/ Nutzfläche inkl. Abstellraum im Keller		133,22 m ²

* Wohnfläche ist gemäß Wohnflächenverordnung ermittelt

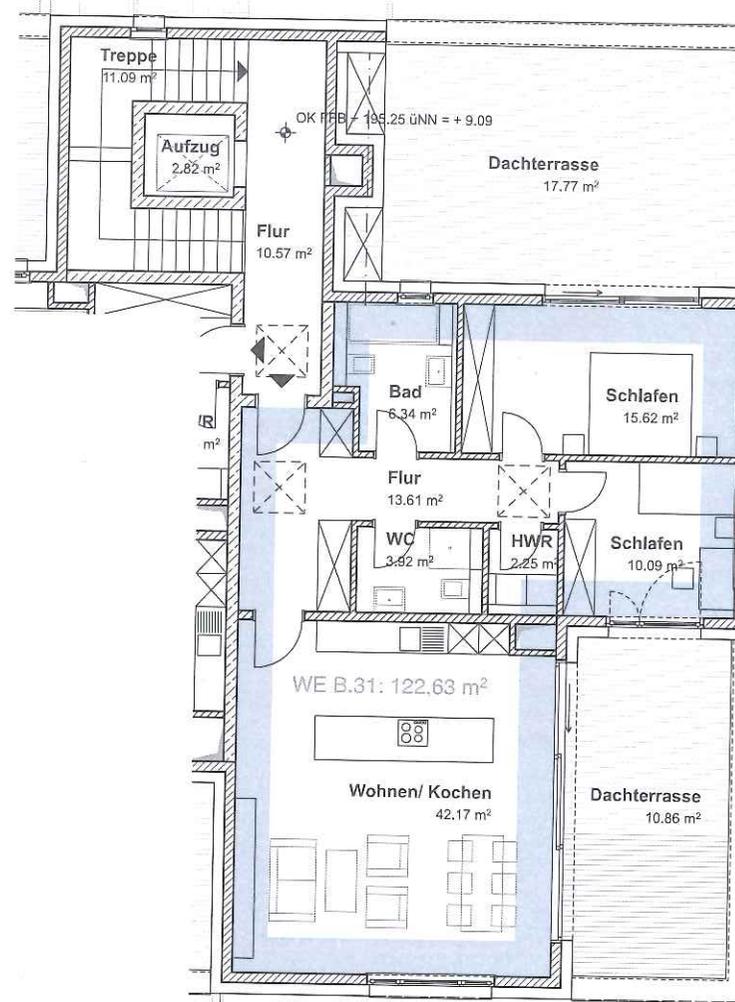

Maßstab 1:100

