


- Büro-/Praxisfläche ca. 350 m²
- Büro-/Praxisfläche ca. 350 m²
- Büro-/Praxisfläche ca. 220 m²
- Büro-/Praxisfläche ca. 455 m²
- Büro-/Praxisfläche ca. 415 m²
- Büro-/Praxisfläche ca. 525 m²
- WE Hausmeister ca. 95 m²

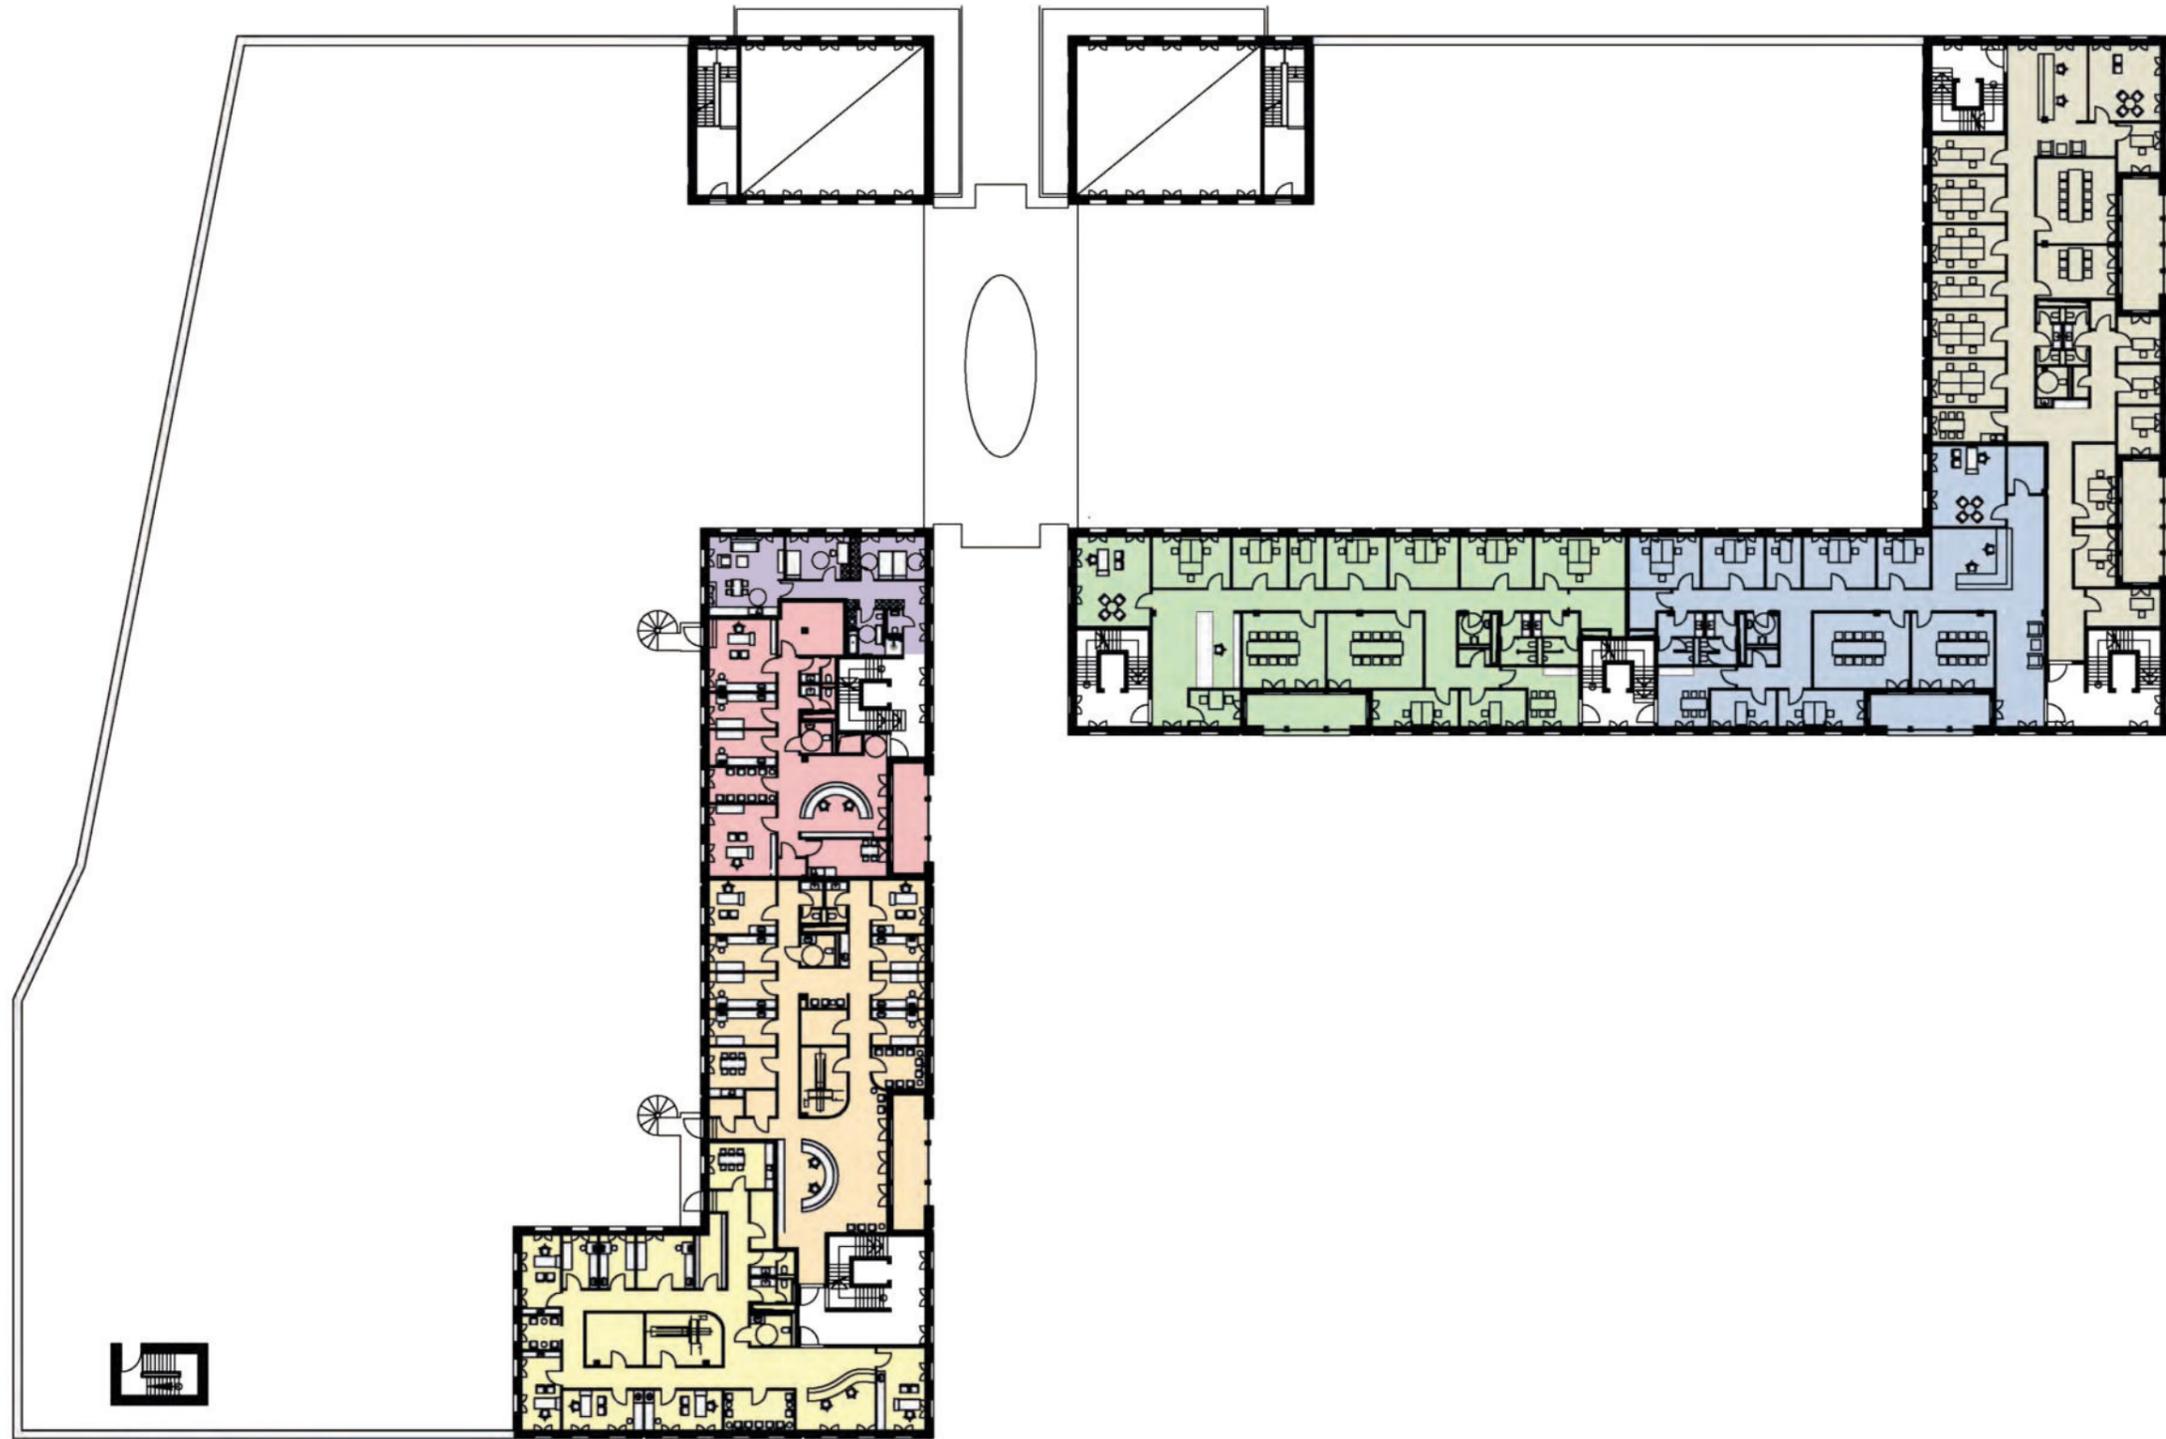

*Möbilierungsvorschlag