


VIA SAN COLOMBANO

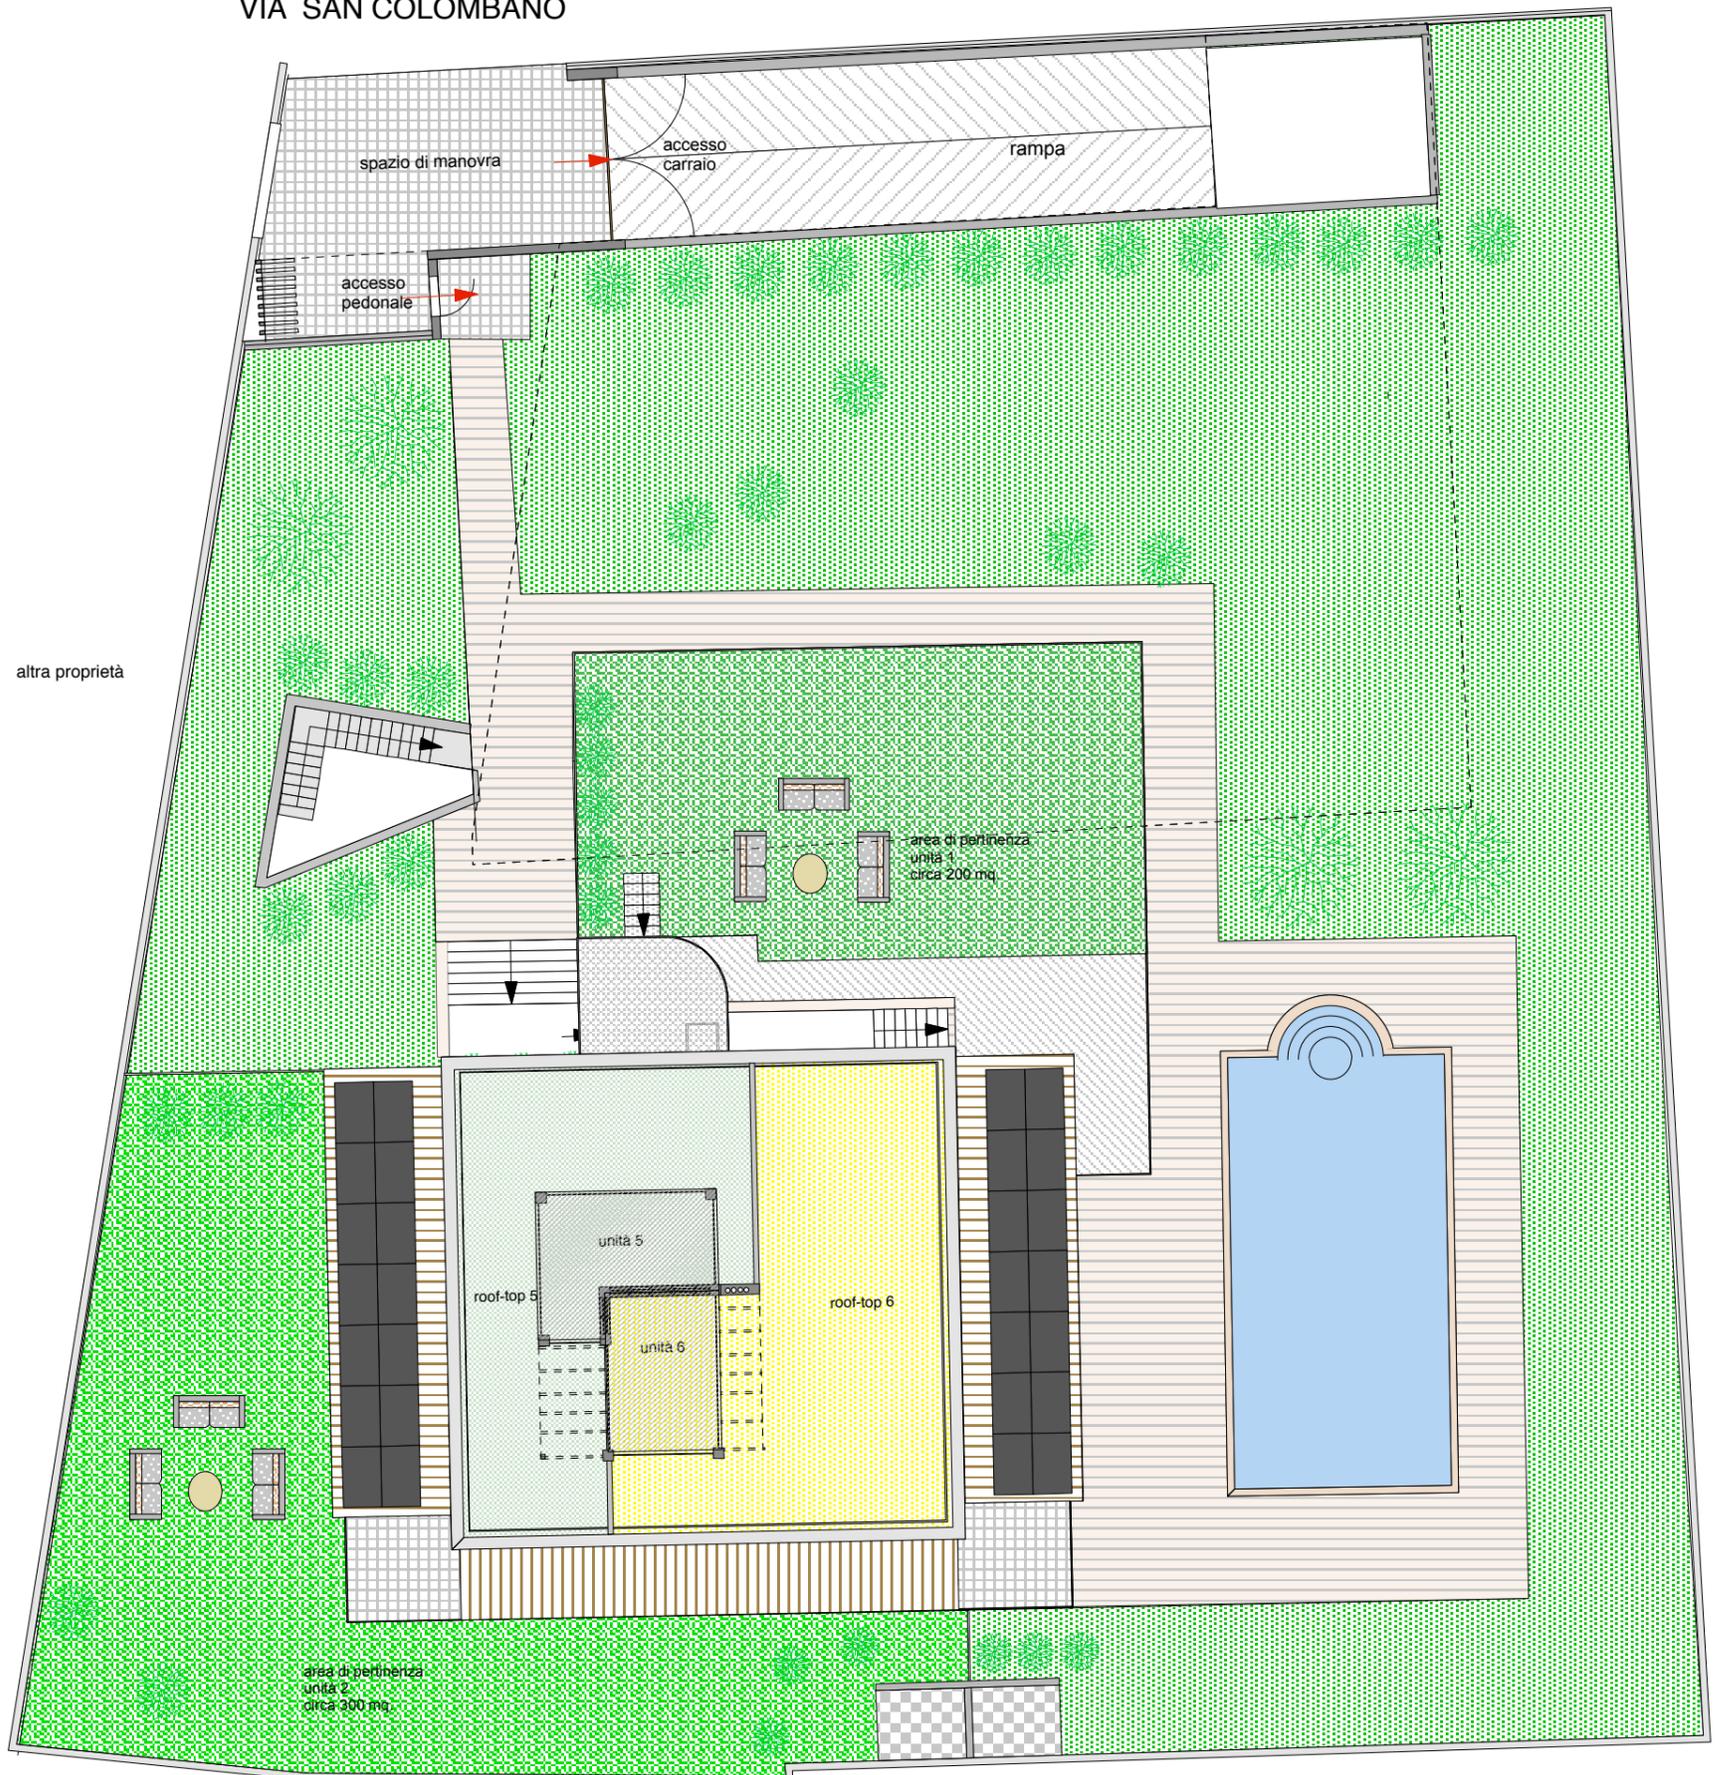

PLANIMETRIA GENERALE
stato di progetto
scala 1/200

25.10.2023