
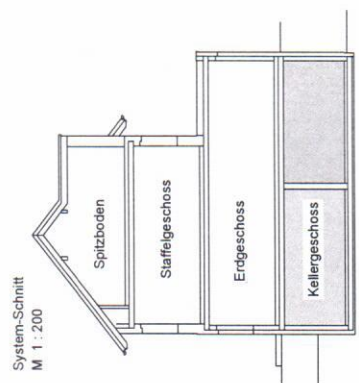


Kellergeschoss

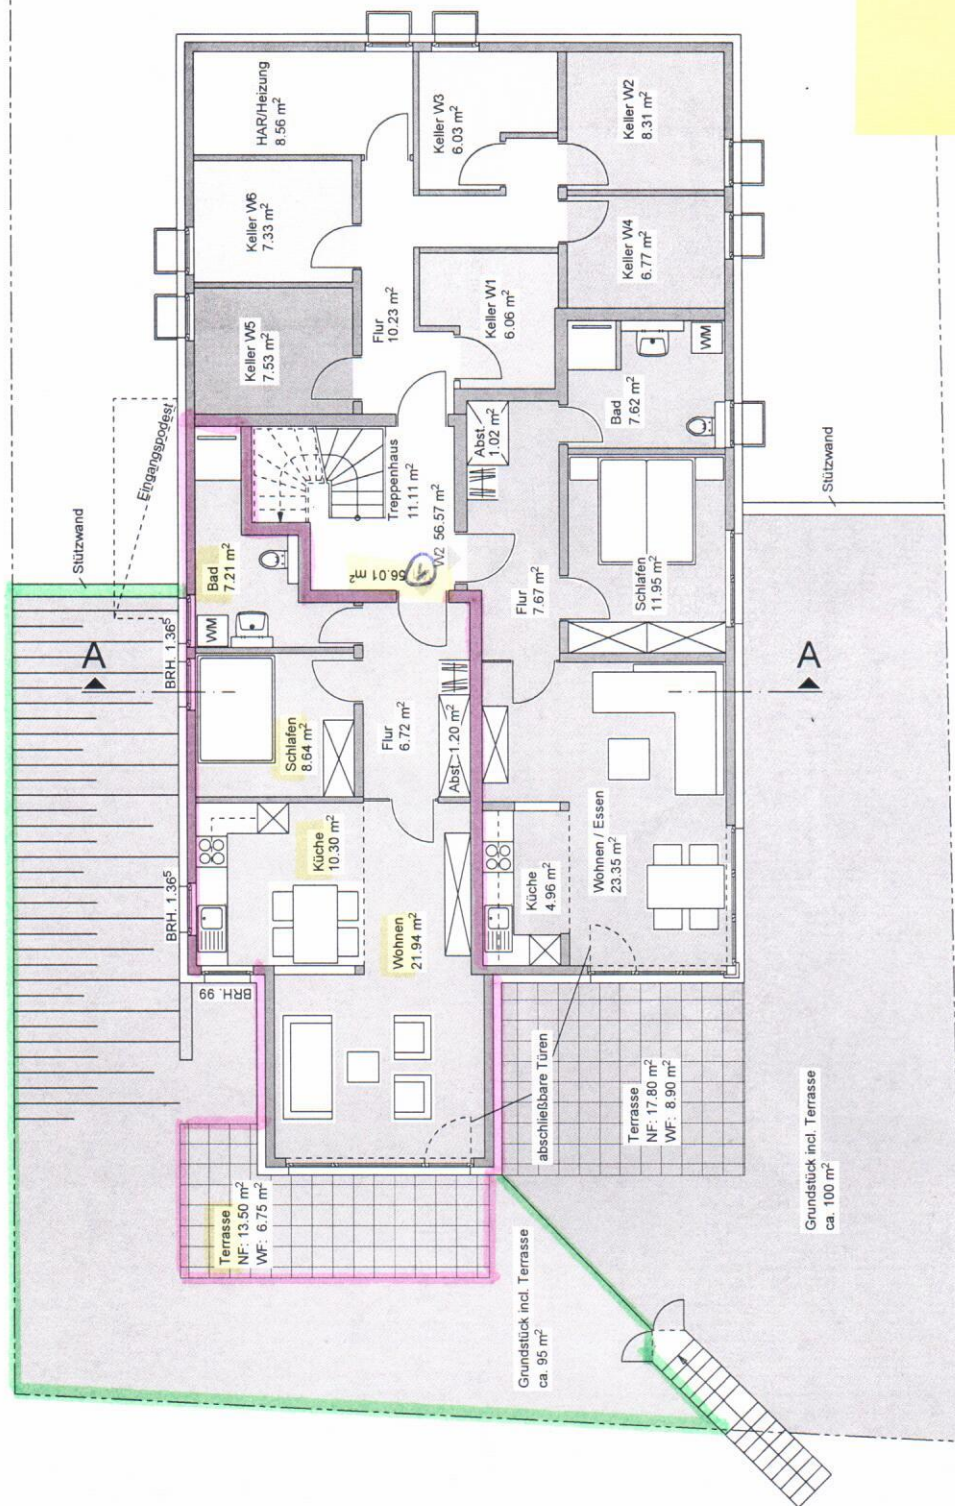

Wohnung 1 : 56.01 m²
+ 6.06 m² im Keller + Grundstück

Wohnung 2 : 56.57 m²
+ 8.31 m² im Keller + Grundstück

Maße und Flächen können aus statischen Gründen abweichen!