
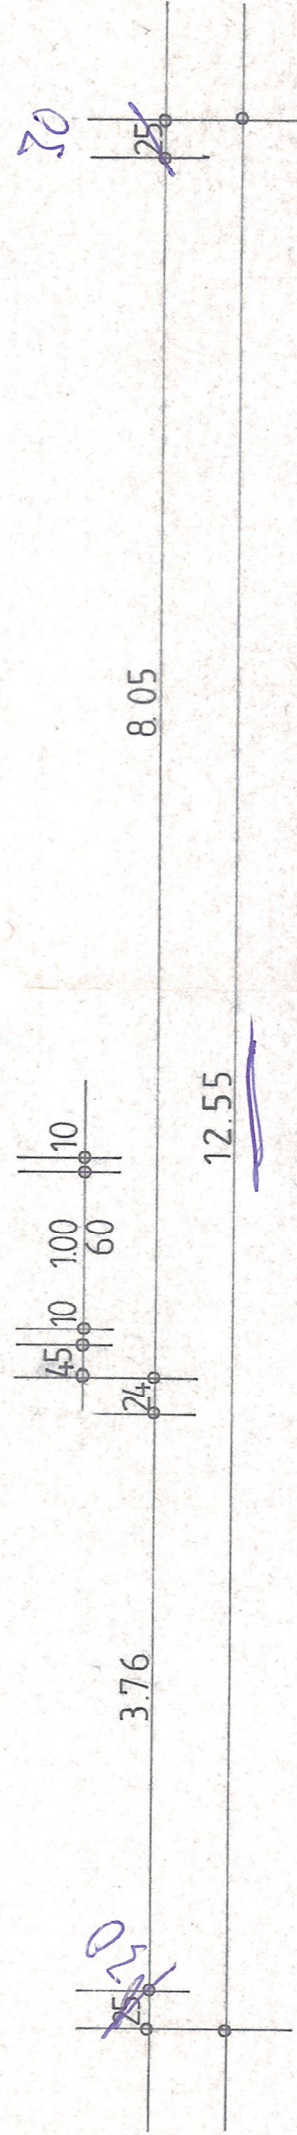


ERDGESCHOSS:  
GESCHOSSHÖHE 2.70m  
15 STG 18 / 29 cm

UNTERGESCHOSS:  
GESCHOSSHÖHE 2.61m  
15 STG 17.4 / 29 cm

DETAIL PODEST 1:10

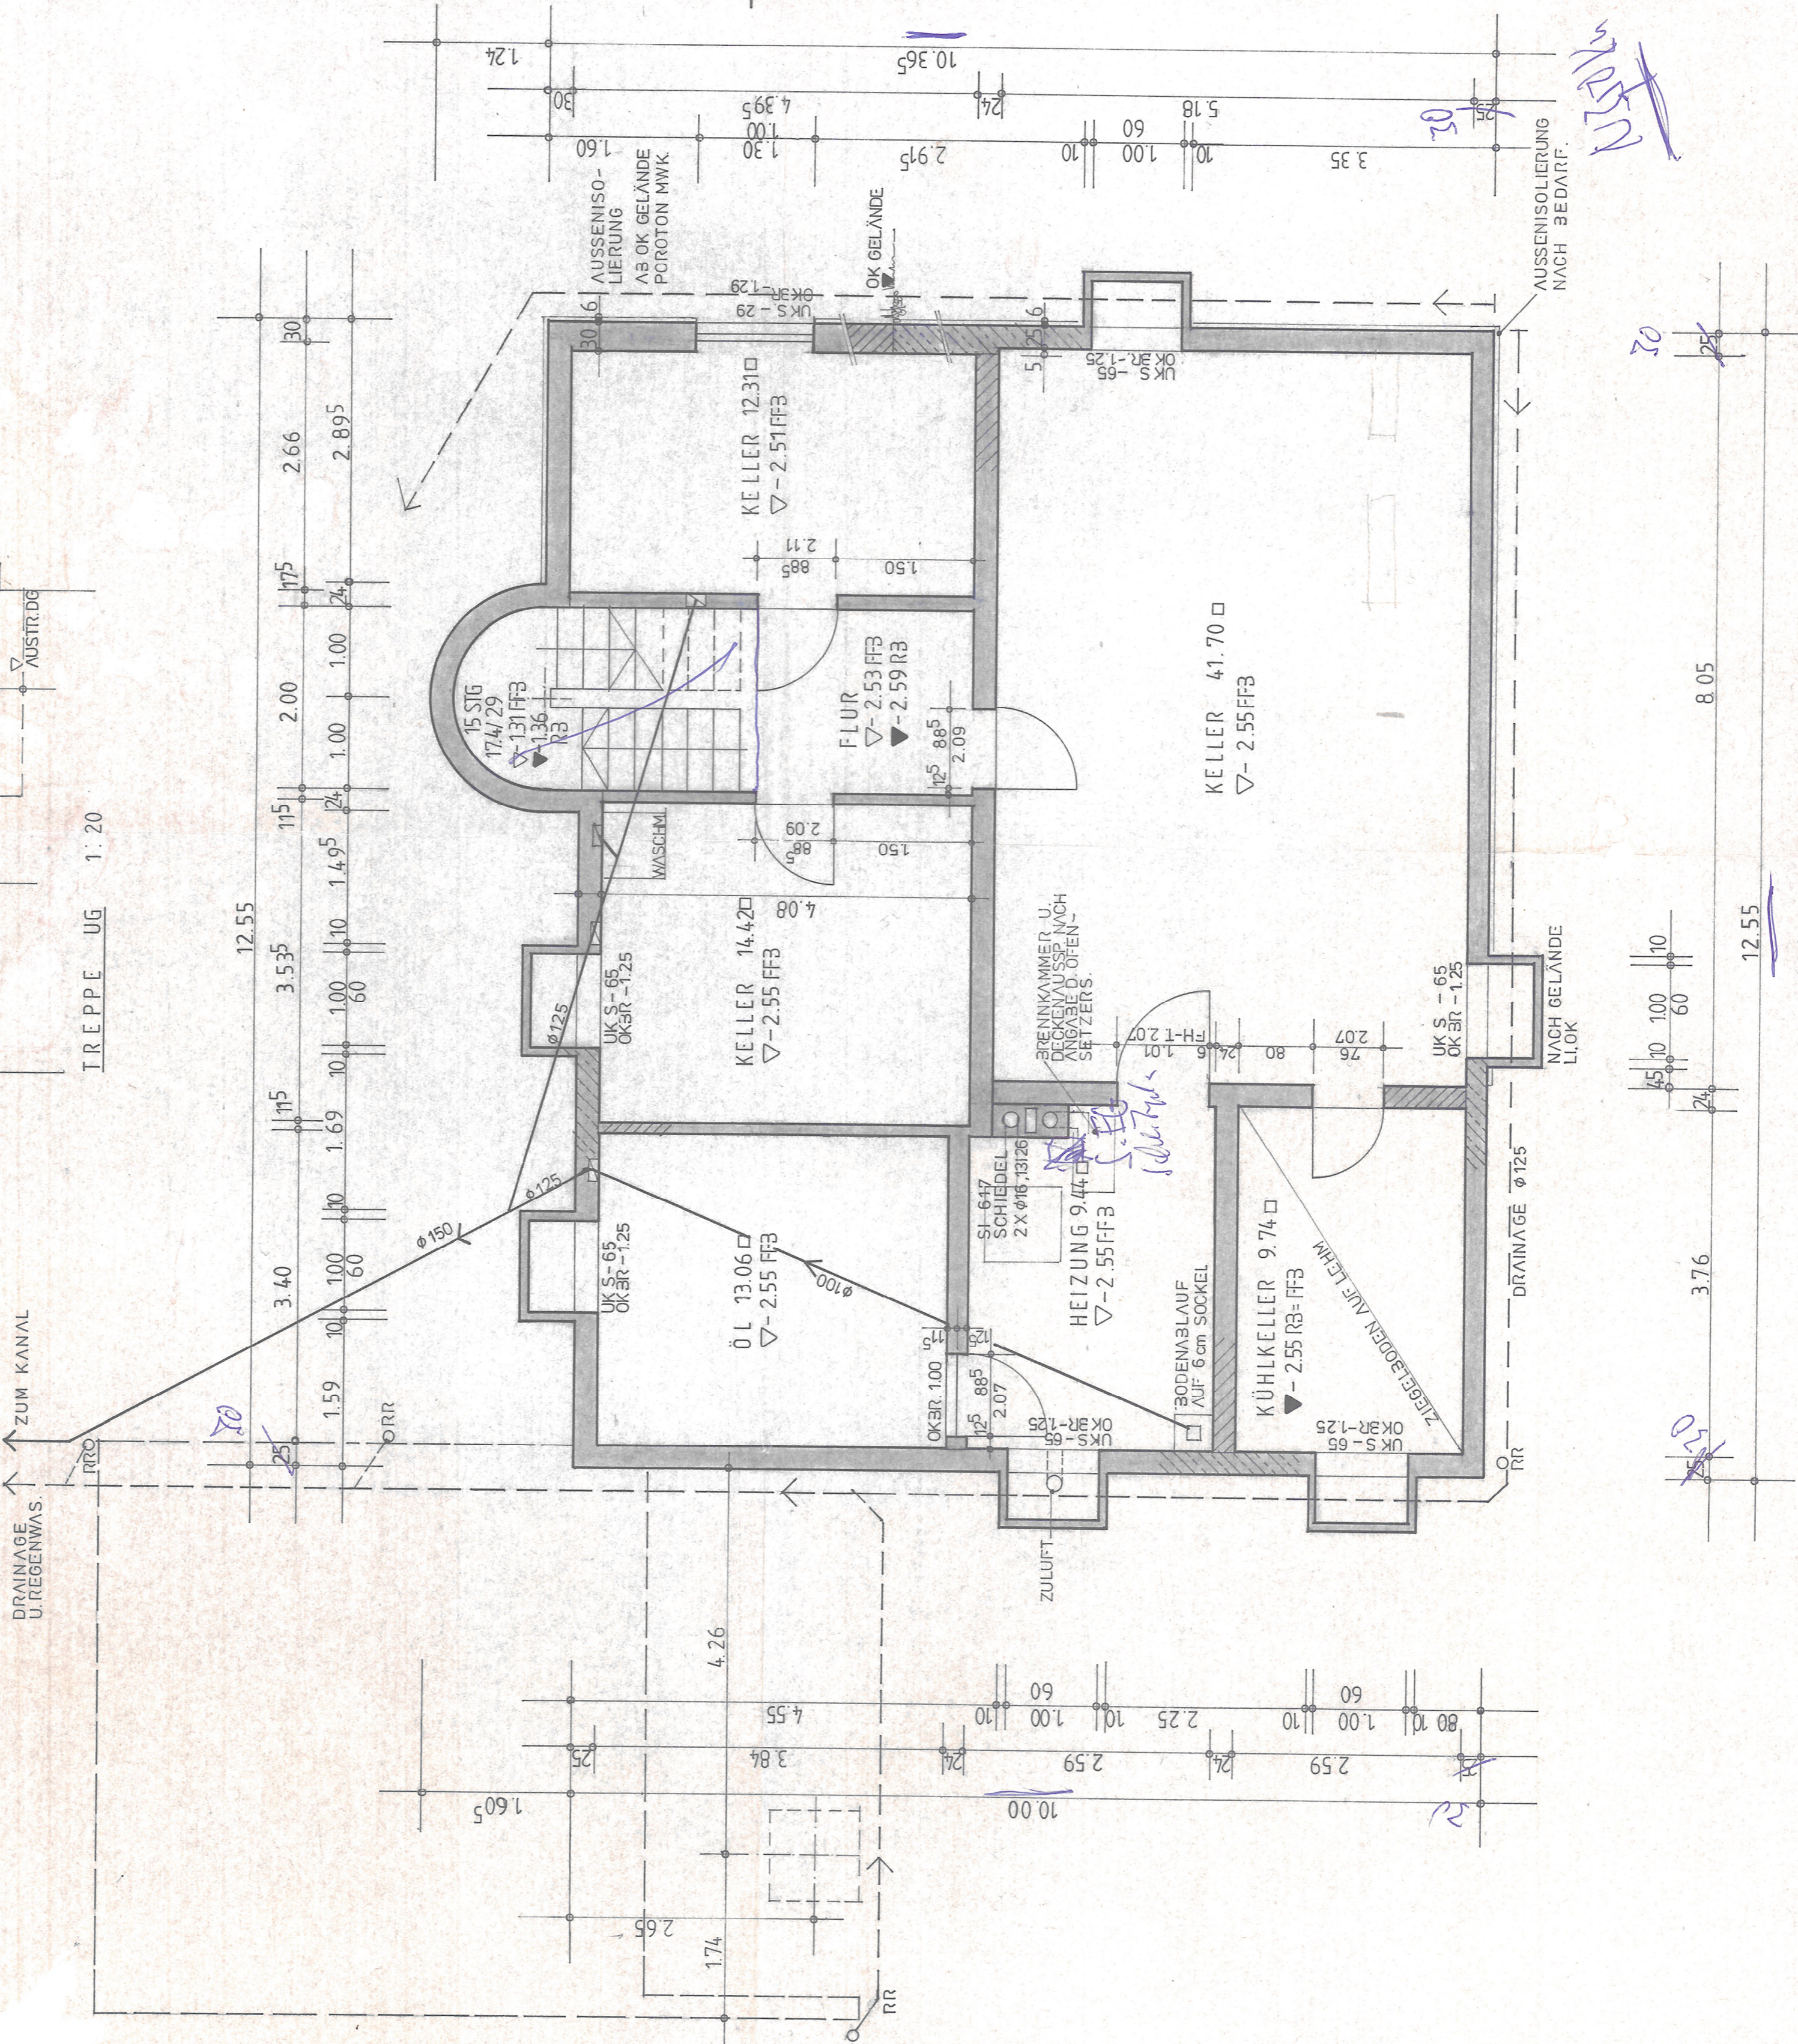

ALLE TRAGENDEN BAUTEILE LAUT STATIK !  
ALLE SCHLITZE SIND MIT DER PROJEKTFORMA ZU ARBEITEN !

ALLE MASSE SIND VERANTWORTLICH ZU PRÜFEN. UNSTIMMIGKEITEN SODORT DER BAULEITUNG MITZUTEILEN !

ERGÄNZUNG 15. 5. 79	Nr. 7901 A1	Firma <b>HAUS BIETSCH</b>
	M = 1:50	Werk <b>HEIMENKIRCH</b>
	Dat. 6.4.79	Objekt <b>EINFAMILIENHAUS</b>
<b>A</b> PETER METZ DIPL. ING.-ARCH. 7000 SOLOS IM ALLOU TELEFON 0754 / 57		

**UNTERGESCHOSS**