



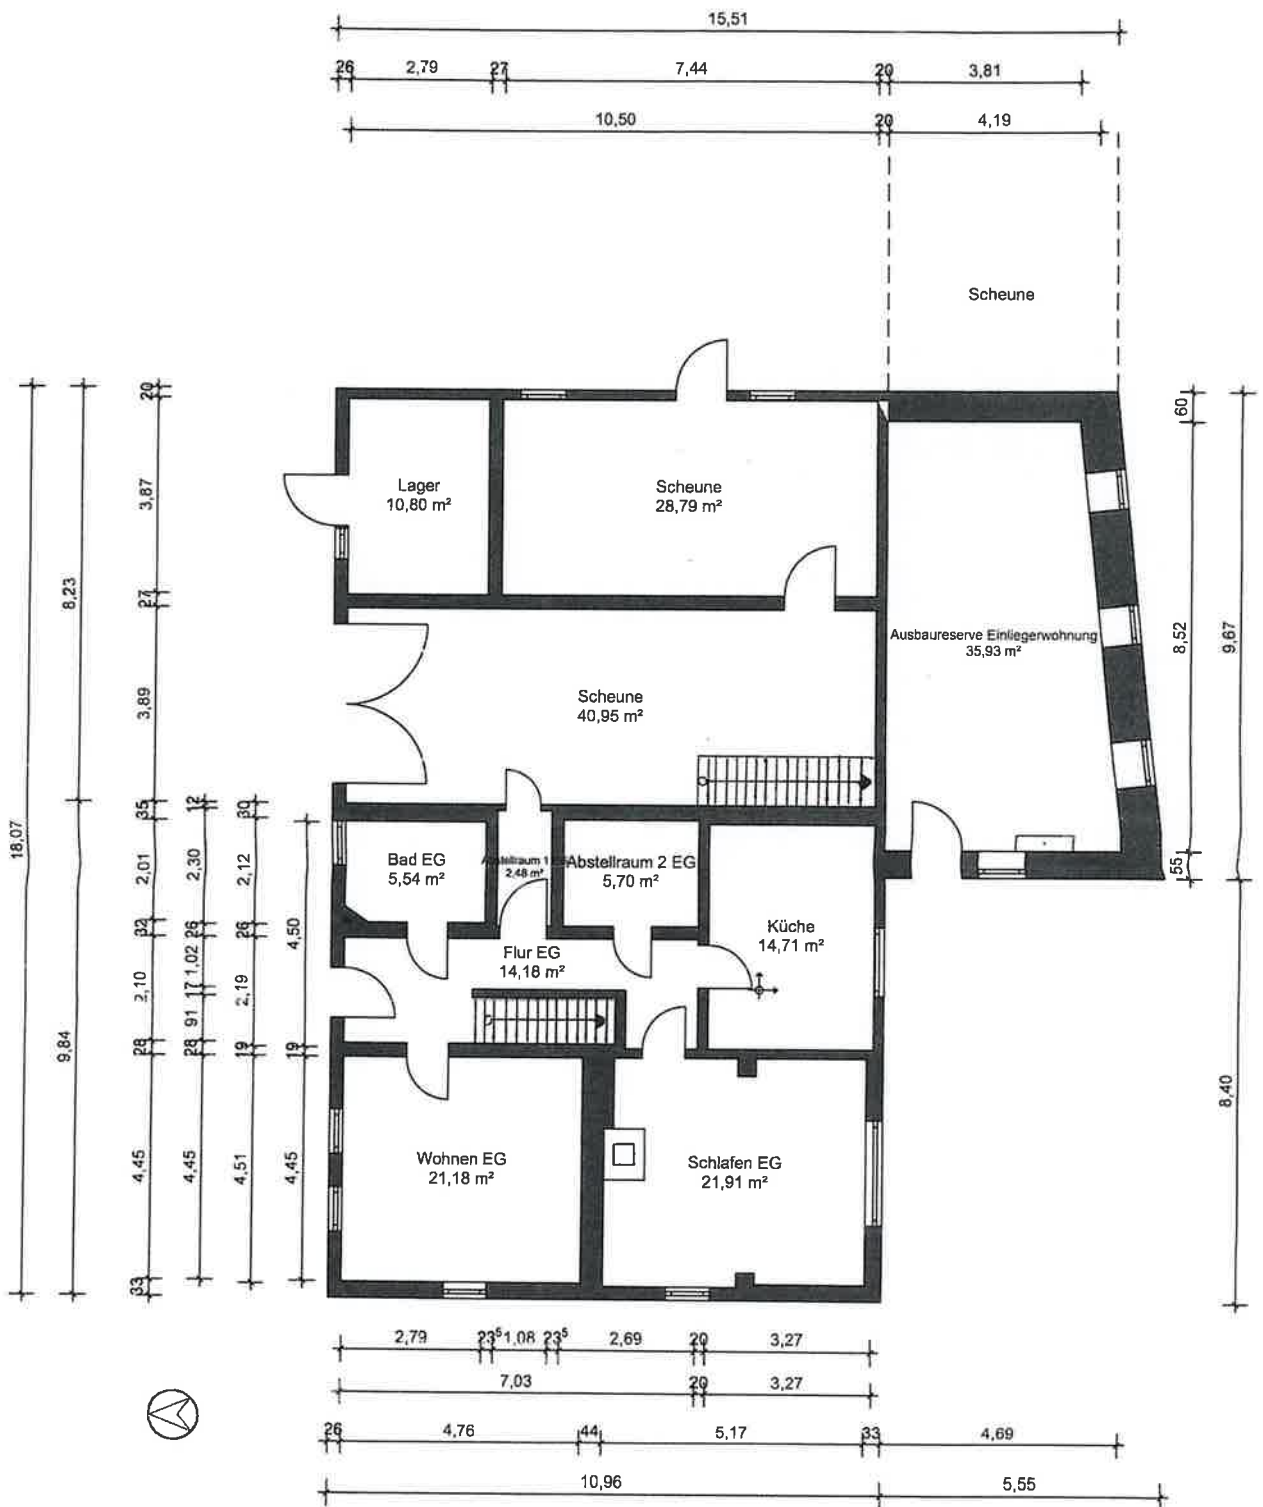

|            |                                       |                   |
|------------|---------------------------------------|-------------------|
| Planer:    | Grußendorf Immobilien & Finanzdienste |                   |
| Bauherr:   |                                       |                   |
| Projekt:   |                                       |                   |
| Maßstab:   | 1 : 100                               | Erdgeschoss       |
| Zeichnung: | 2D-Ansicht                            | Datum: 17.03.2025 |

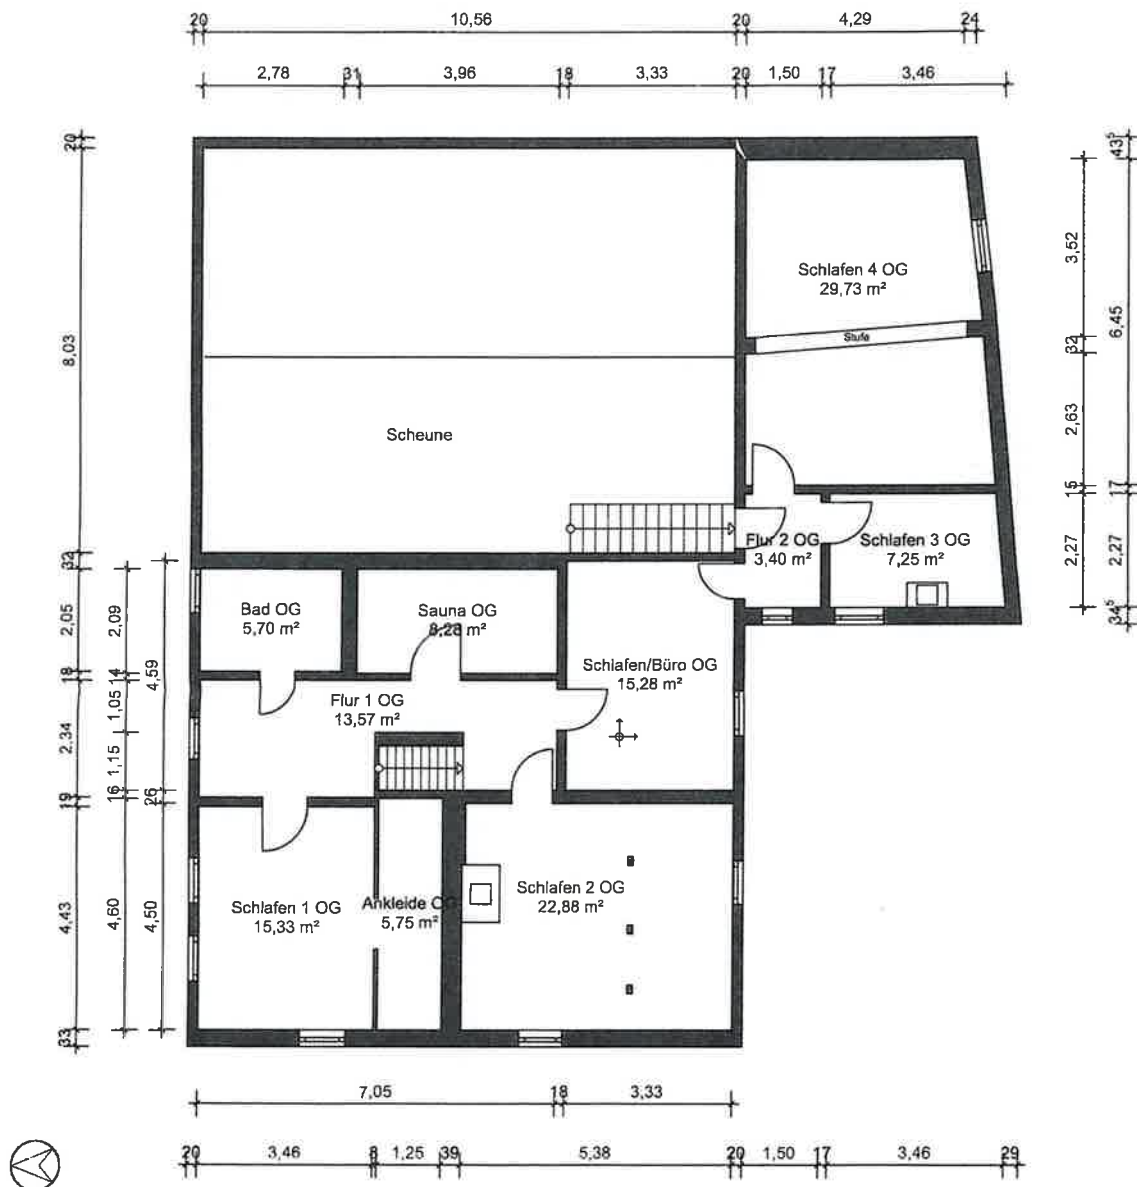

|            |                                       |                   |  |
|------------|---------------------------------------|-------------------|--|
| Planer:    | Grußendorf Immobilien & Finanzdienste |                   |  |
| Bauherr:   |                                       |                   |  |
| Projekt:   |                                       |                   |  |
| Maßstab:   | 1 : 100                               | Obergeschoss      |  |
| Zeichnung: | 2D-Ansicht                            | Datum: 17.03.2025 |  |