


BAUVORHABEN C.U.U. JOBST HEILBRONN

Genehmigt
17. JAN 1969
Stadt Heilbronn
Baurechtsbehörde

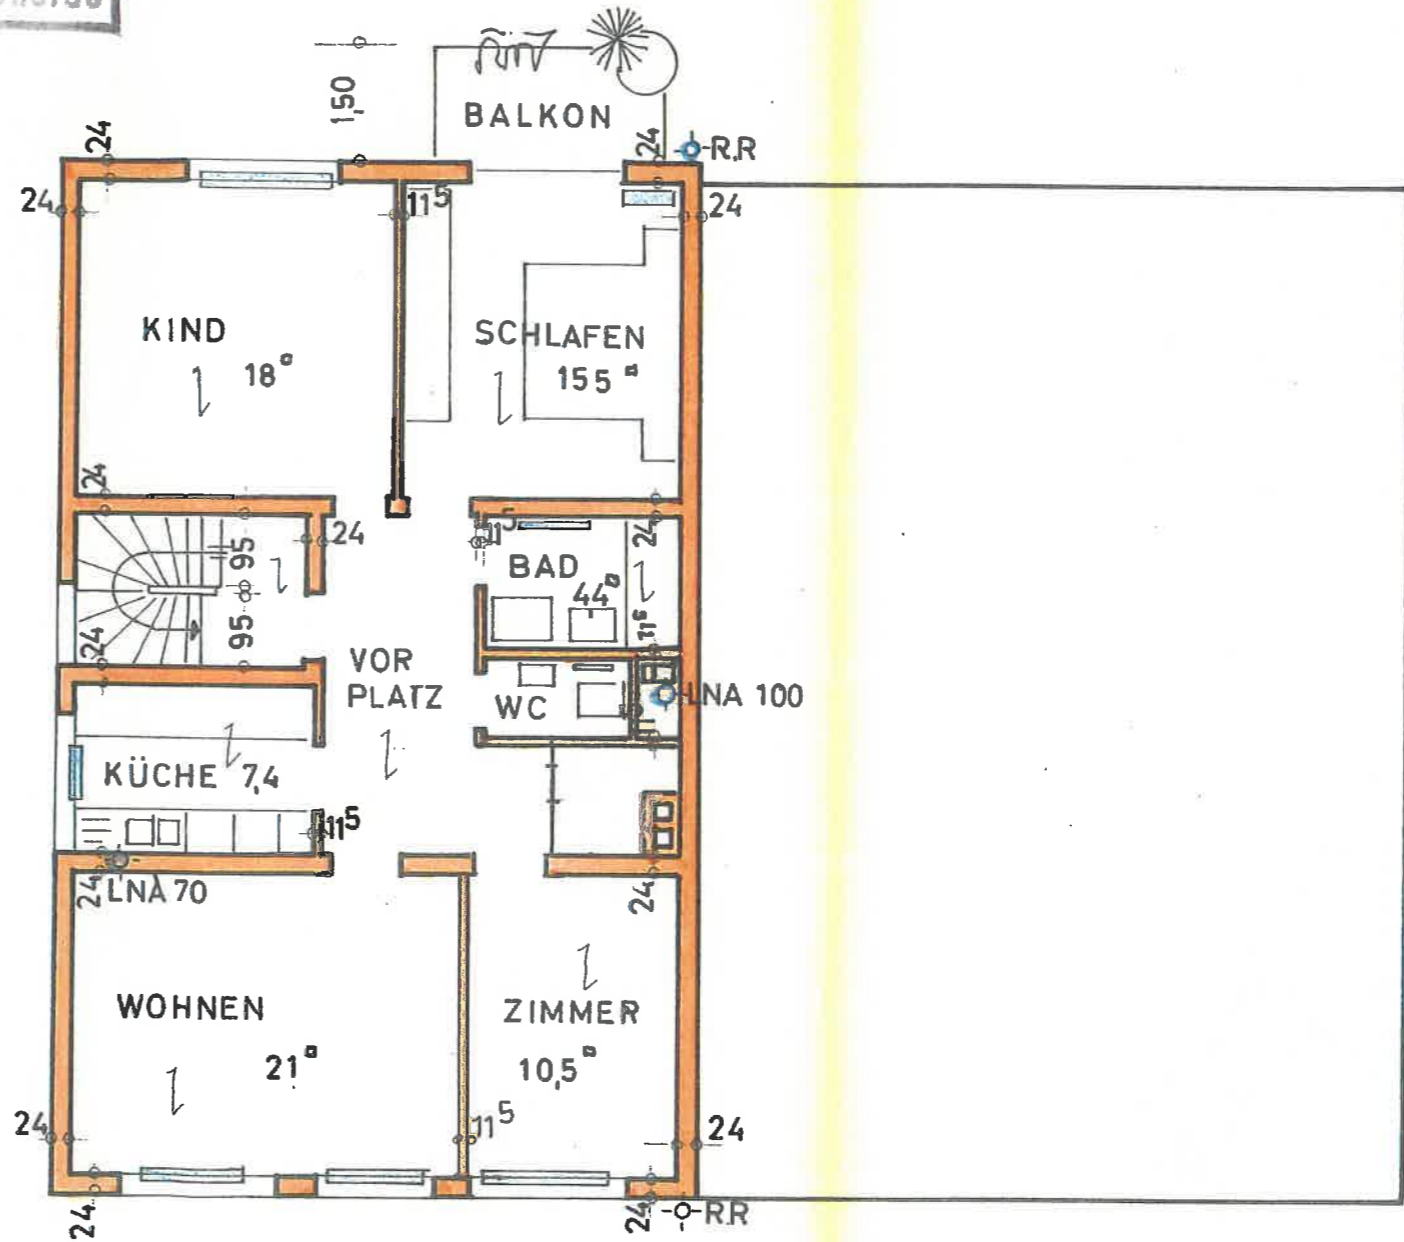

HEILBRONN, DEN 15.11.68
DIE BAUENDEN = DER ARCHITEKT =

Annela Jobst

Willi Mühleisen
Willi Mühleisen Freier Architekt
Heilbronn, Guido-Hauck-Str. 29
Fernsprecher 3872

1+ 2 OBERGESCHOSS 1:100