Erdgeschoss

Kammel Rudi

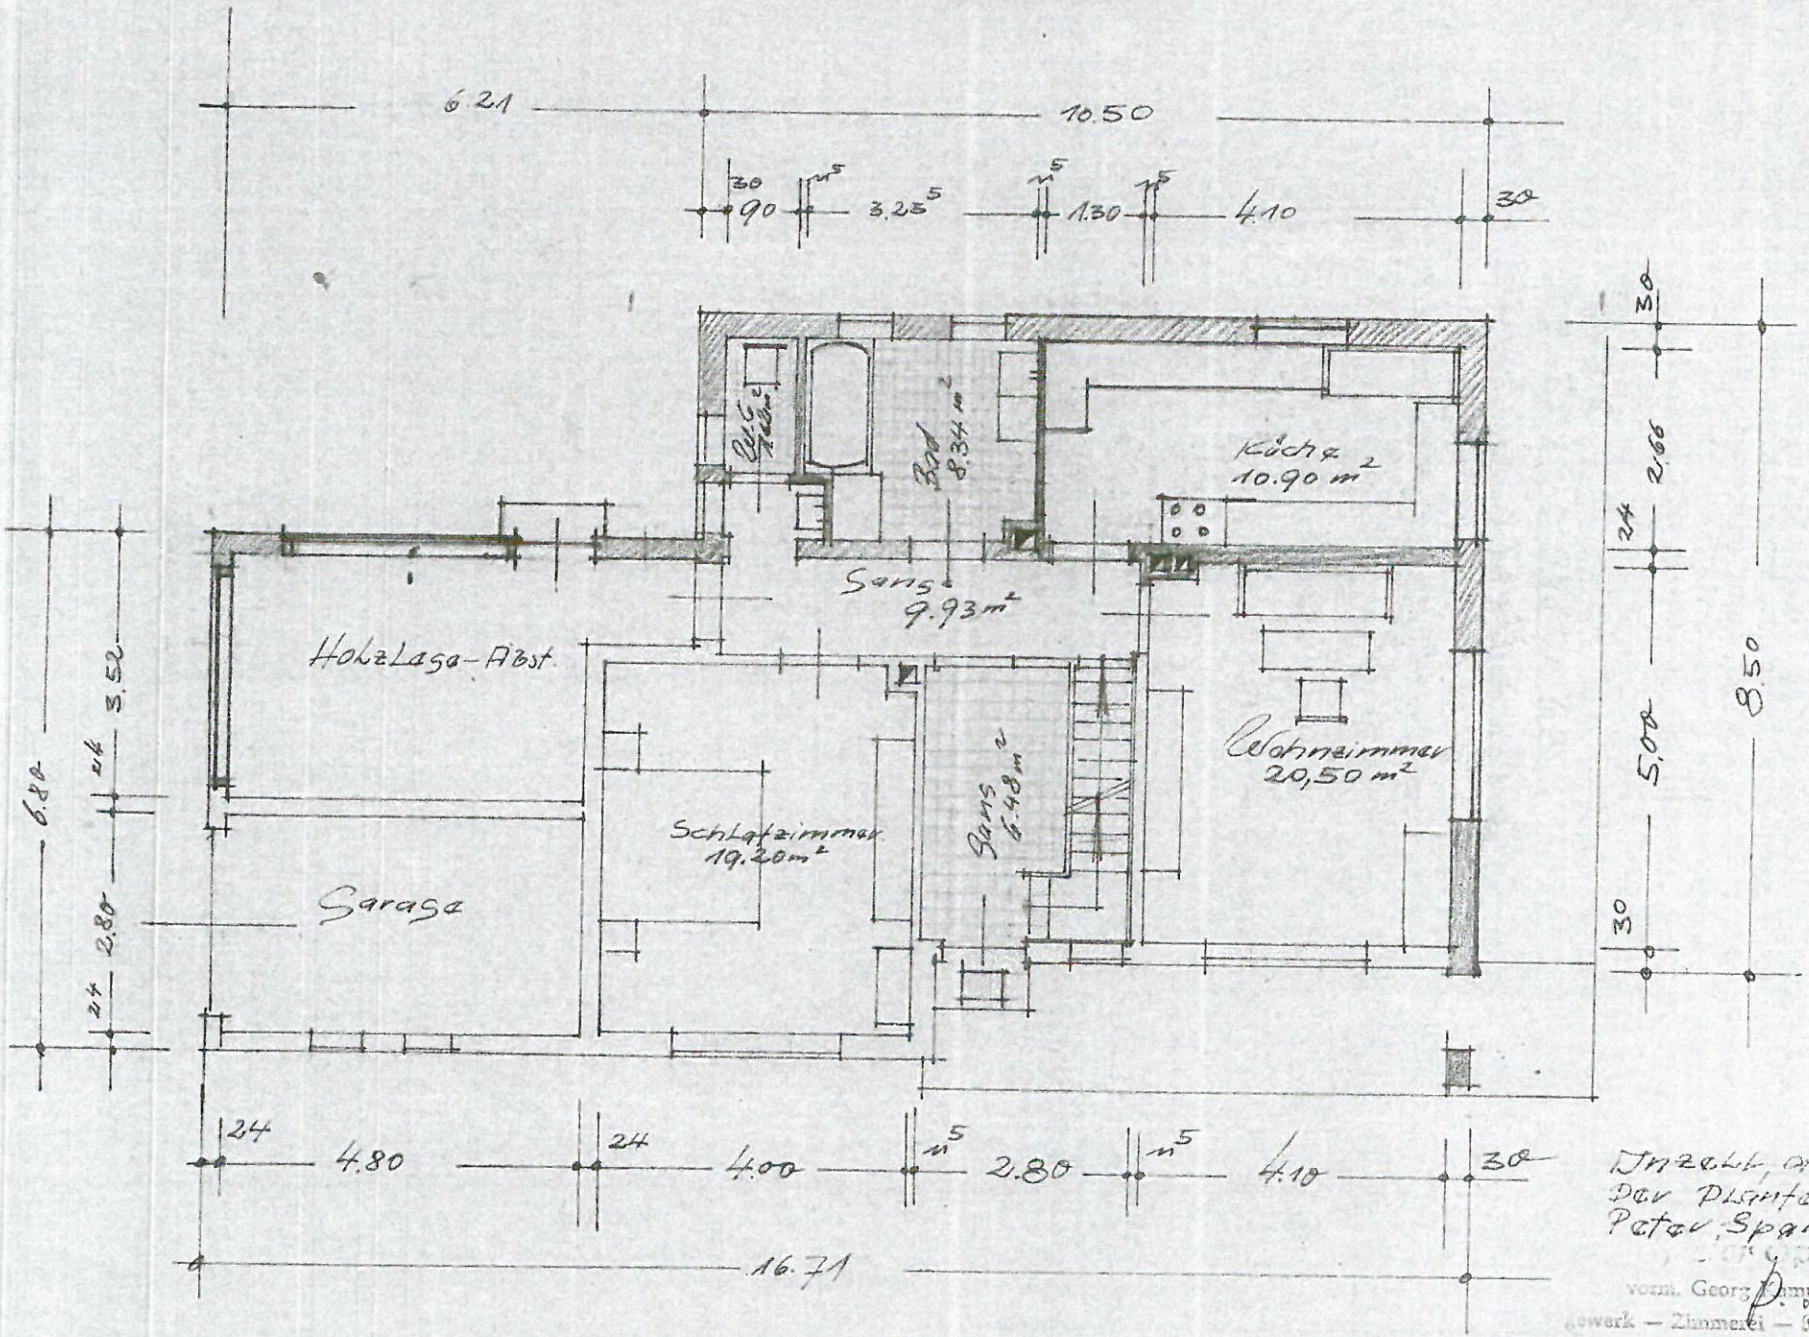

Inzell, den 24.4.64
Der Planfertiger:
Peter Spanring Zimmerm.

P. Spanring

vorm. Georg Kimmel — gegr. 1921
Gewerk — Zimmerei — Gartenbau — Möbelbau
Inzell / Obb. — Telefon 222