


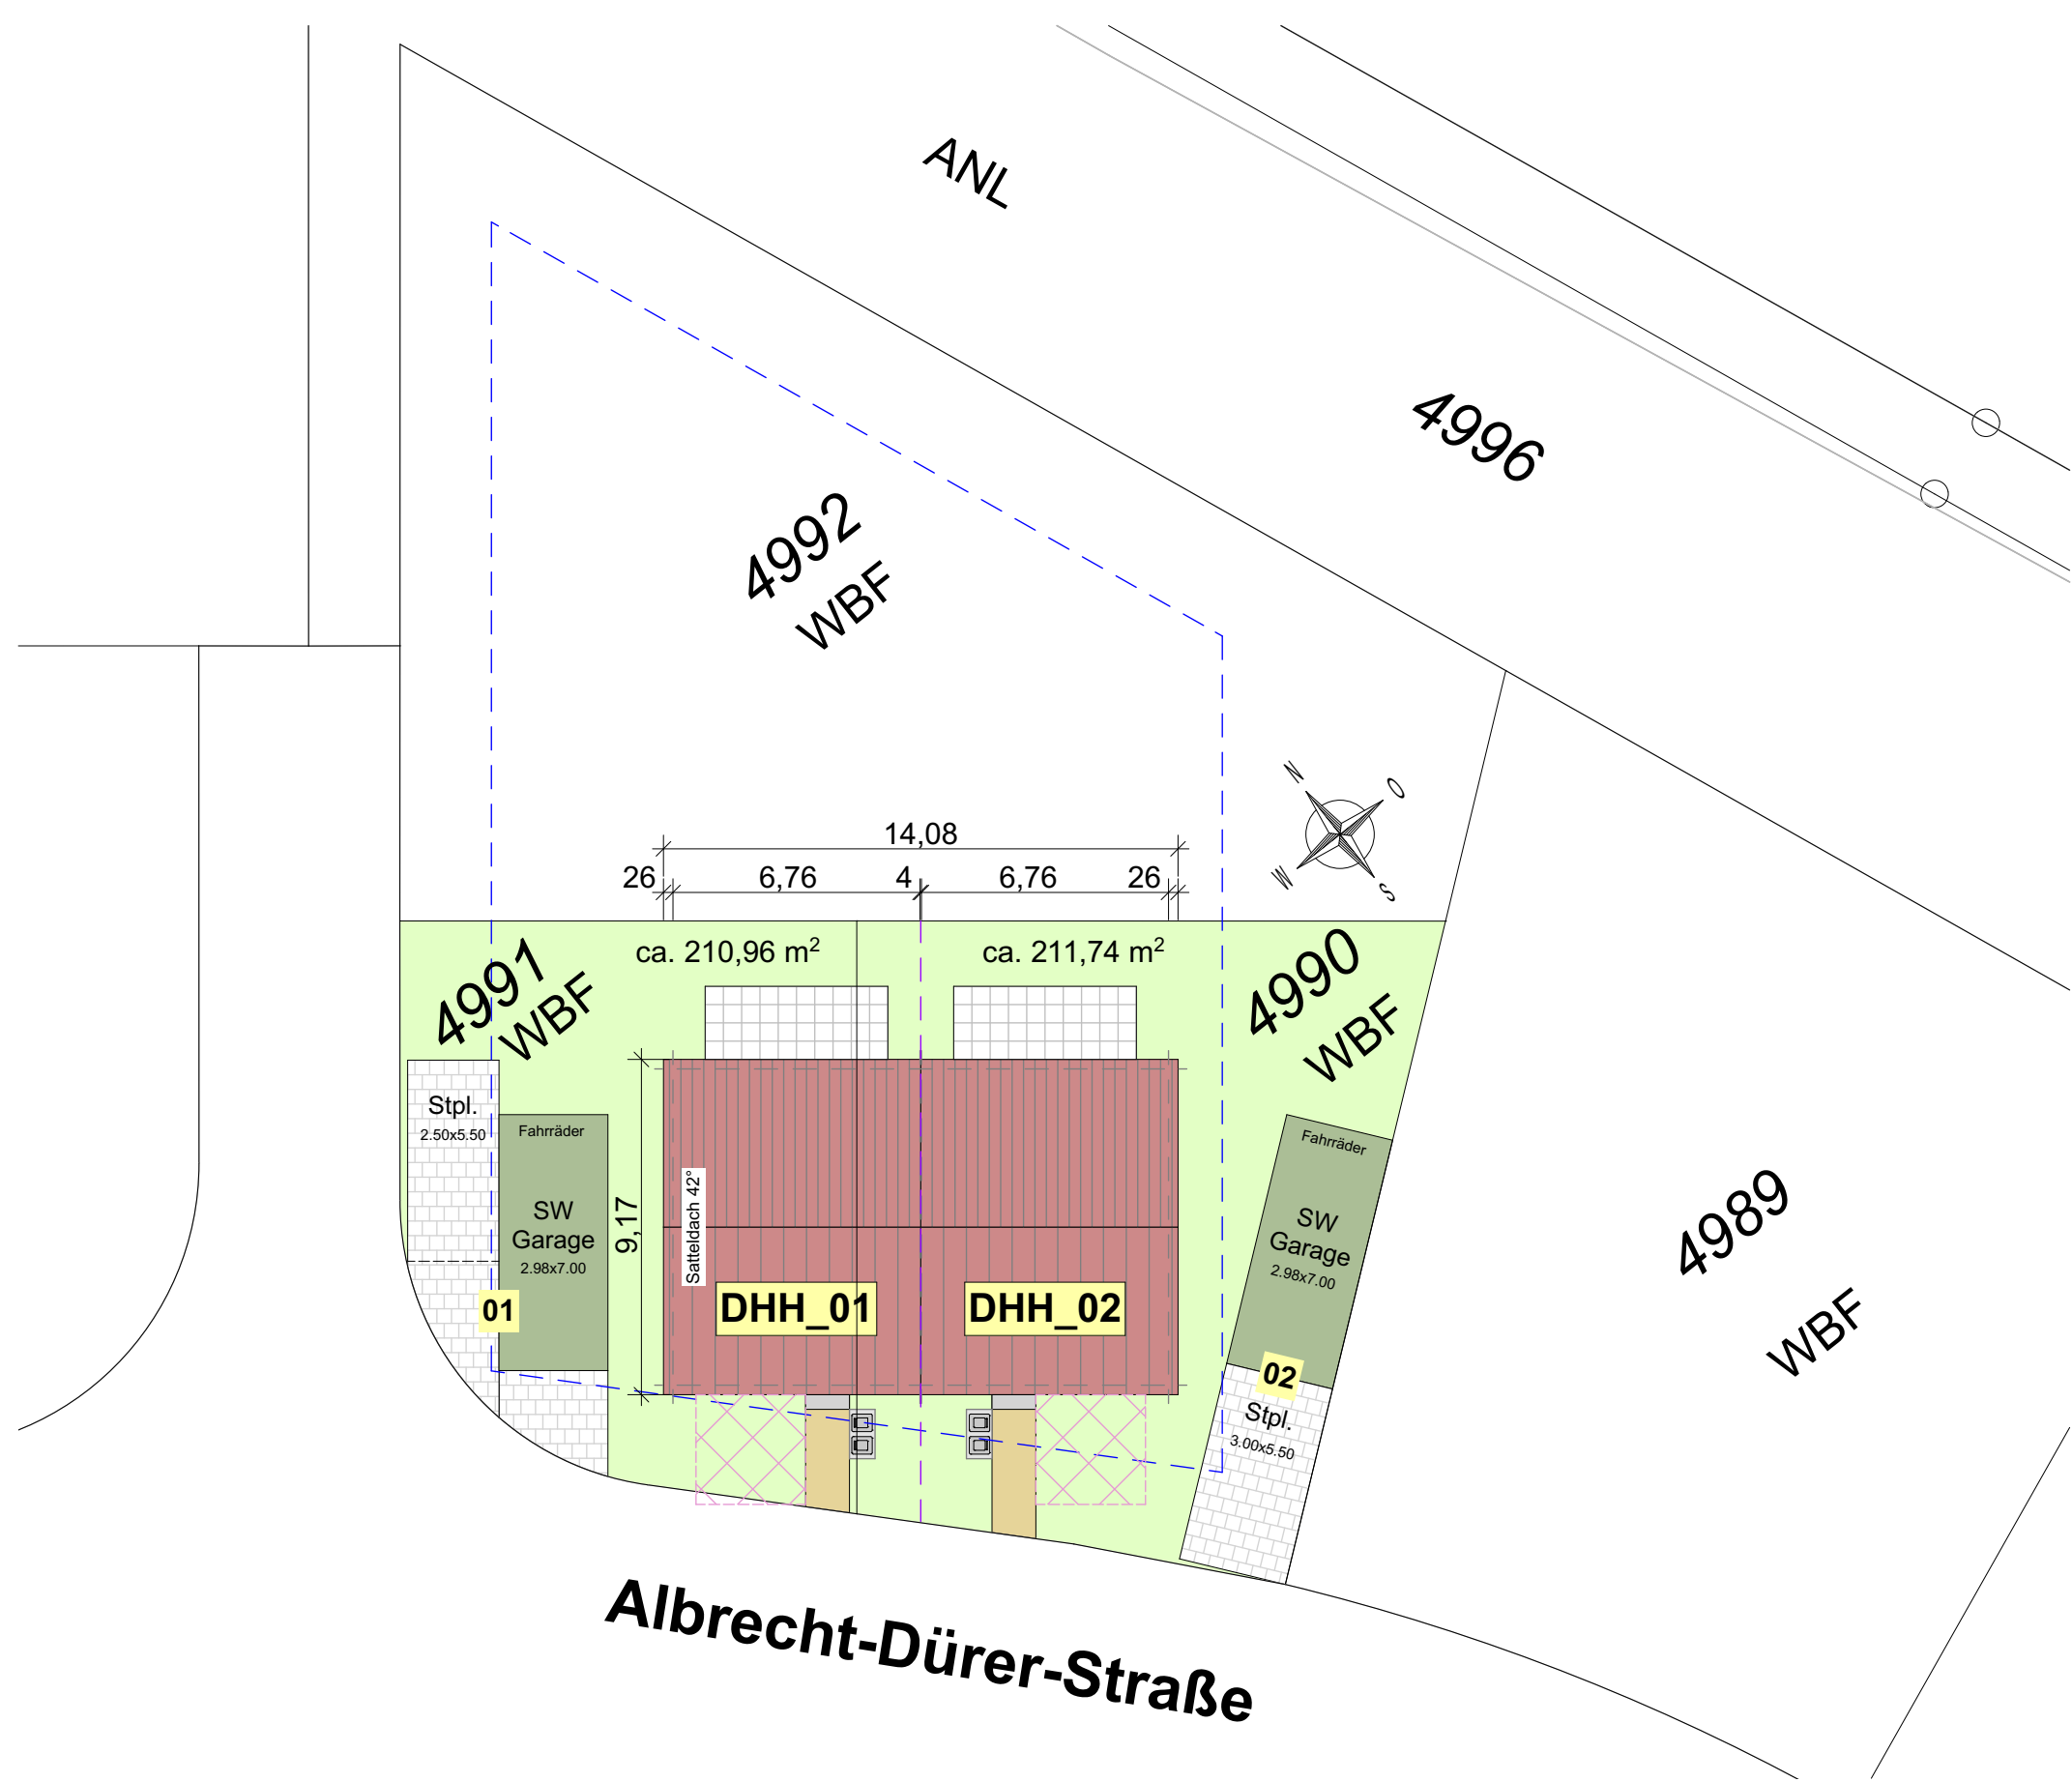

PLANUNGSPHASE:	Übersichtsplan M 1:200		GENERALUNTERNEHMEN:
PLANINHALT:	Neubau von 2 Doppelhaushälften, 1 Garage, 1 Carport und 2 Stellplätzen Albrecht-Dürer-Strasse Teningen		INITIATOR:
	Übersichtsplan 2025-03-12 Fl.Nr. 4990/4991		
			 weisenburger bau
			Ludwig-Erhard-Allee 21 • 76131 Karlsruhe