



Haus C
Whg.Nr.: 18
Erdgeschoss

Wohnen:	19,23m ²
Küche:	12,19m ²
Schlafen:	16,32m ²
Bad:	6,43m ²
Abstellraum:	1,22m ²
Flur:	5,05m ²
Terrasse:	3,40m ²
Gesamt:	63,84m²



Information:

Änderungen in der Planung, der Ausführung und den vorgesehenen Baustoffen bleiben vorbehalten. Die Darstellung von Möblierung, Küchen und Einbauschränken ist beispielhaft und ggf. nicht maßstabsgetreu. Diese Gegenstände sind zudem nicht im Leistungsumfang enthalten. Die Lieferung der Bäder erfolgt gemäß Baubeschreibung. Die Flächenberechnung erfolgt auf Basis der Wohnflächenverordnung (WoFIV). Balkone wurden zu 50%, Terrassen zu 25% angerechnet. Abweichungen im Rahmen der üblichen Bau-toleranzen oder aus konstruktiven Gründen sind möglich.

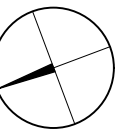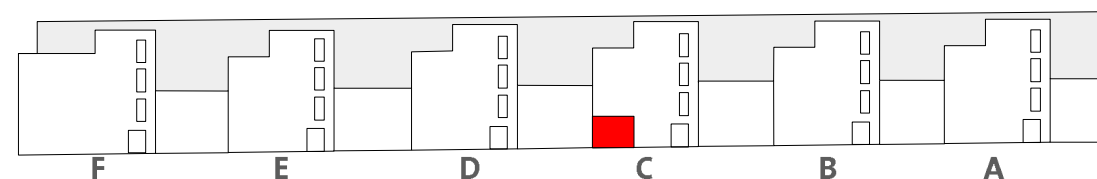

Maßstab: 1:50 - A3
Stand: 16.10.2019

Bauträger:

