


30 2.12<sup>5</sup>

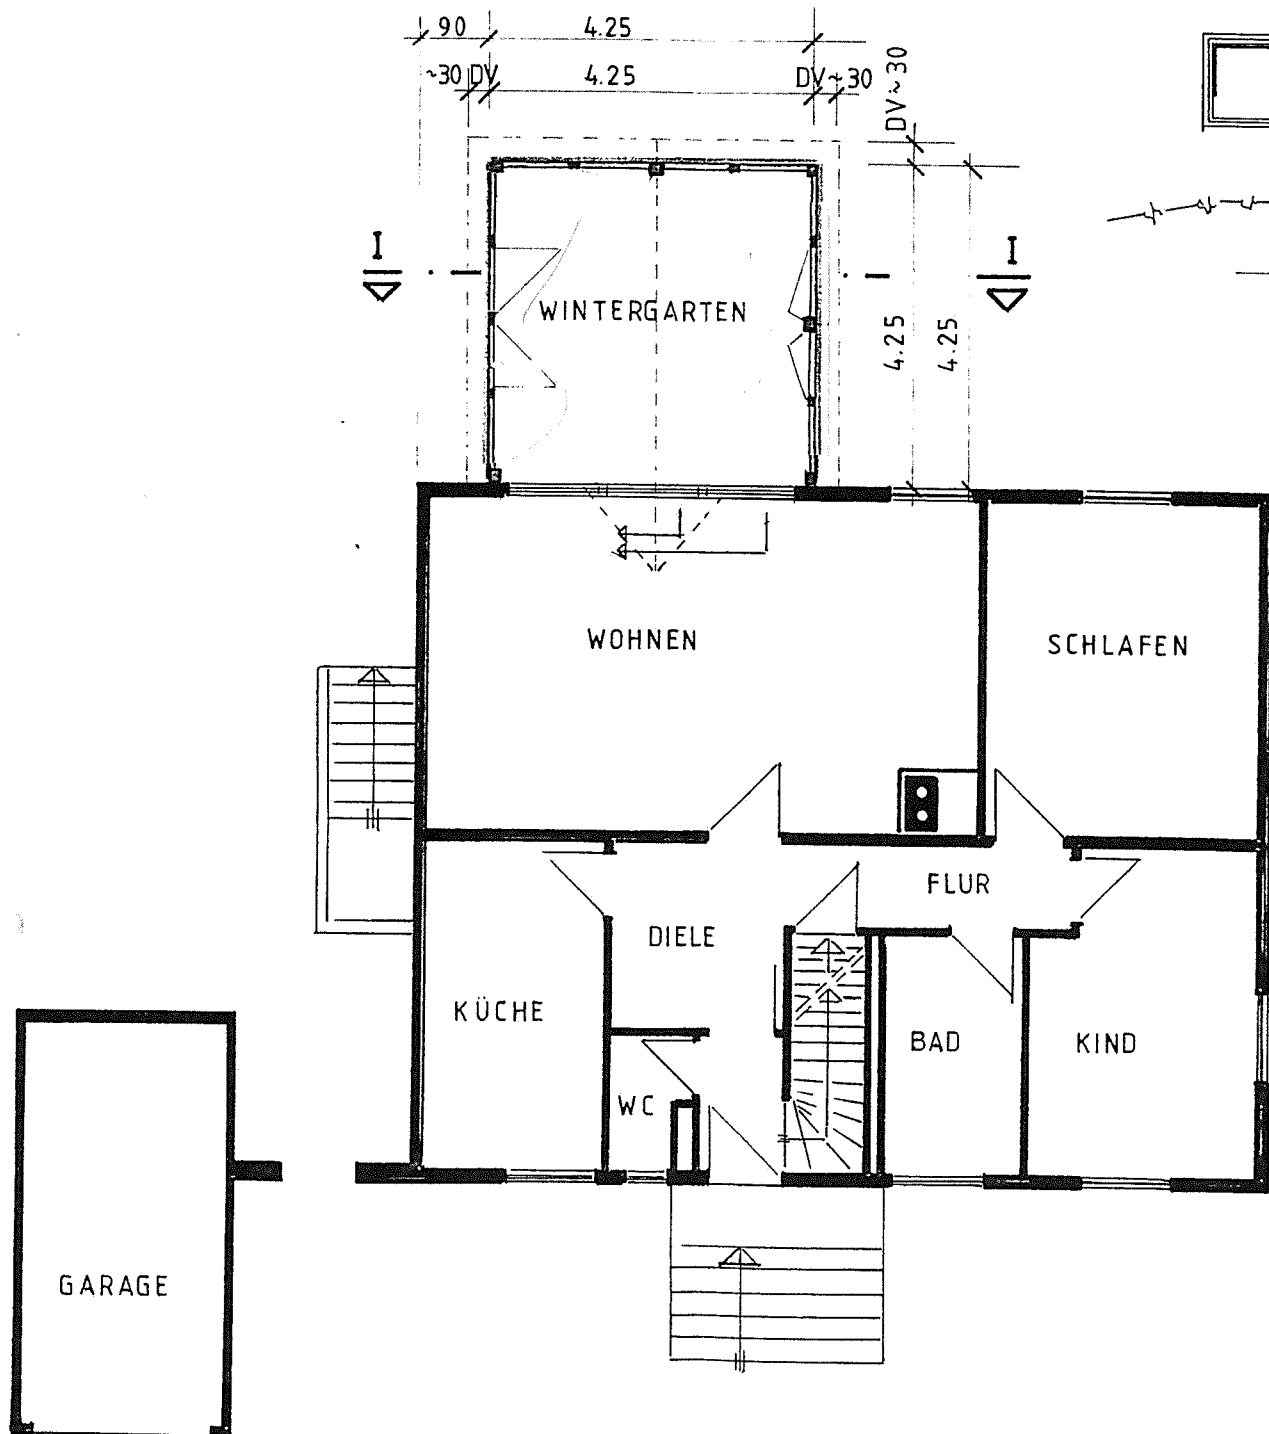

FUNDA  
FROST  
GEWA  
FÜHR

SCH

GRUNDRISS EG