


W. BECKMERT //

WOHNHAUS GELLERTSTR. 46

ARCHITEKTURBÜRO  
FREIER ARCHITEKT  
WALDEMAR BECKERT  
WAGBACHSTRASSE 52  
TEL. 07255/72383  
FAX 07255/4833  
76707 HAMBÜCKEN

GRUNDRISS 1-2-3

5 Wohnungen

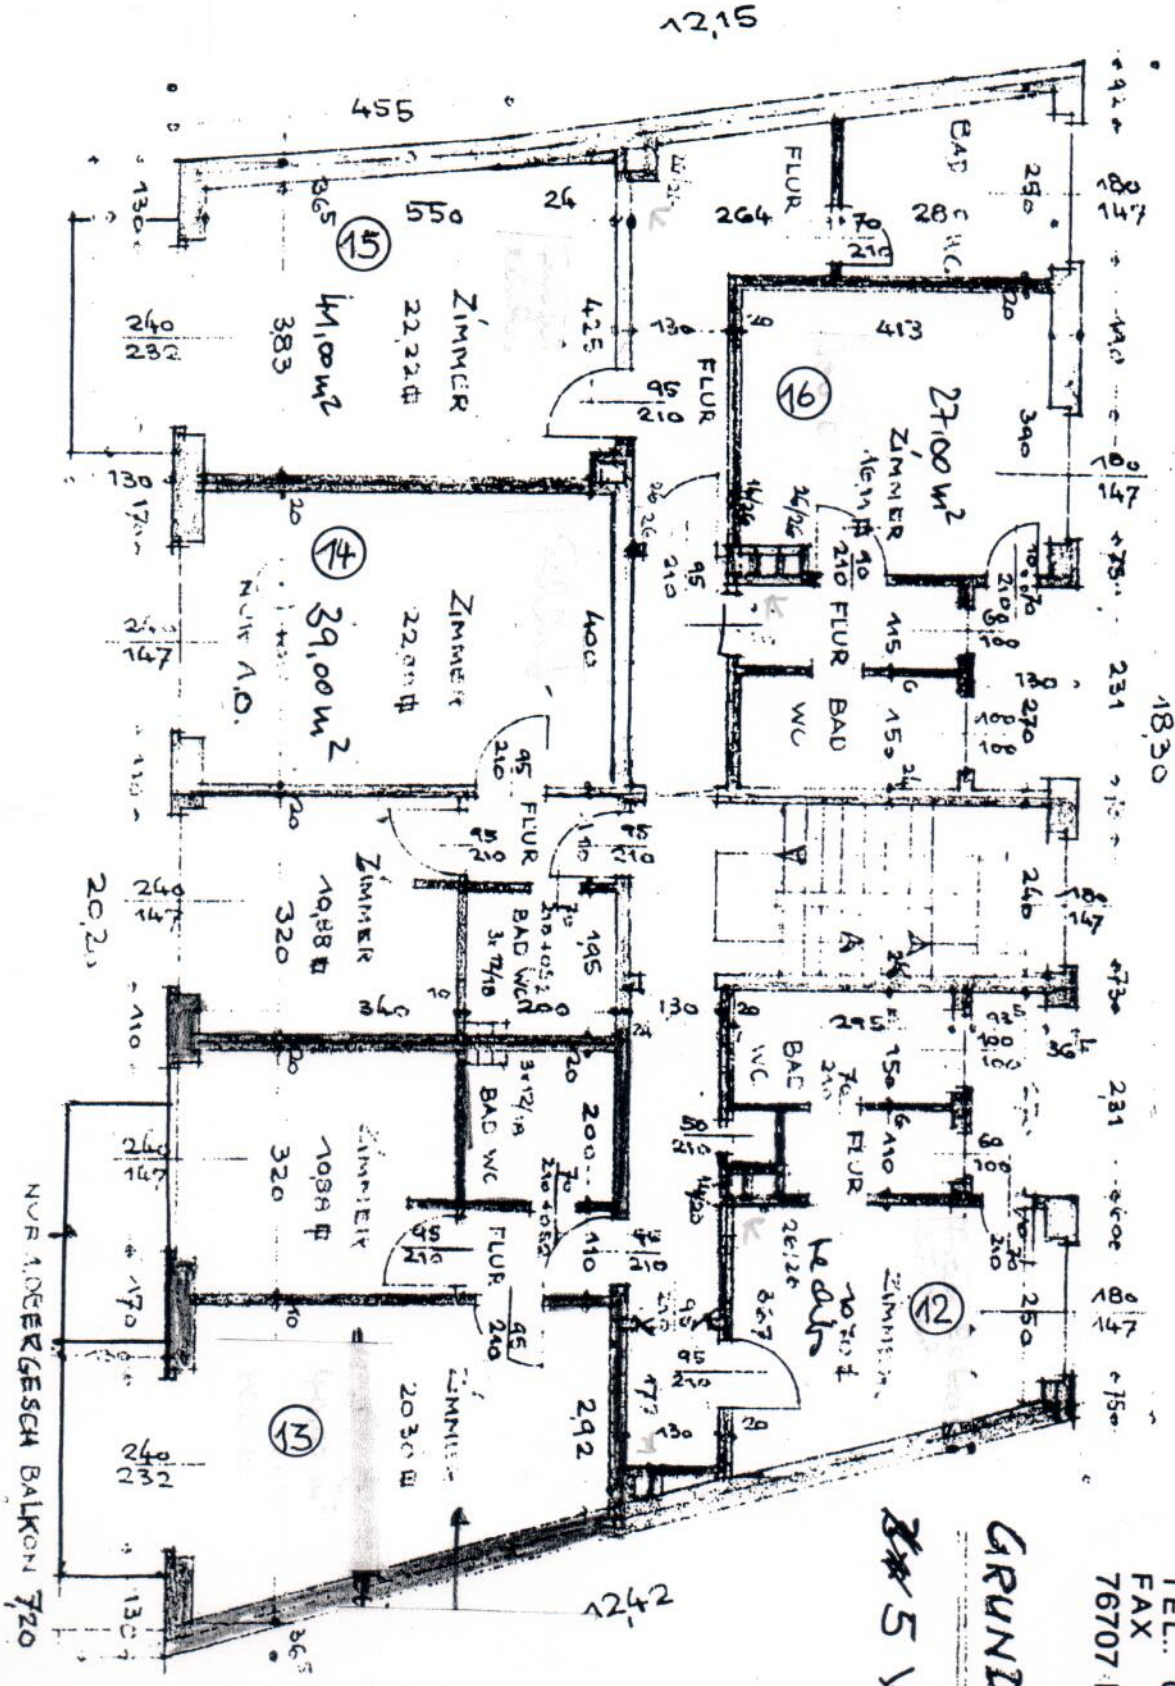

3.06

PLAN DER BAUTEILE //