


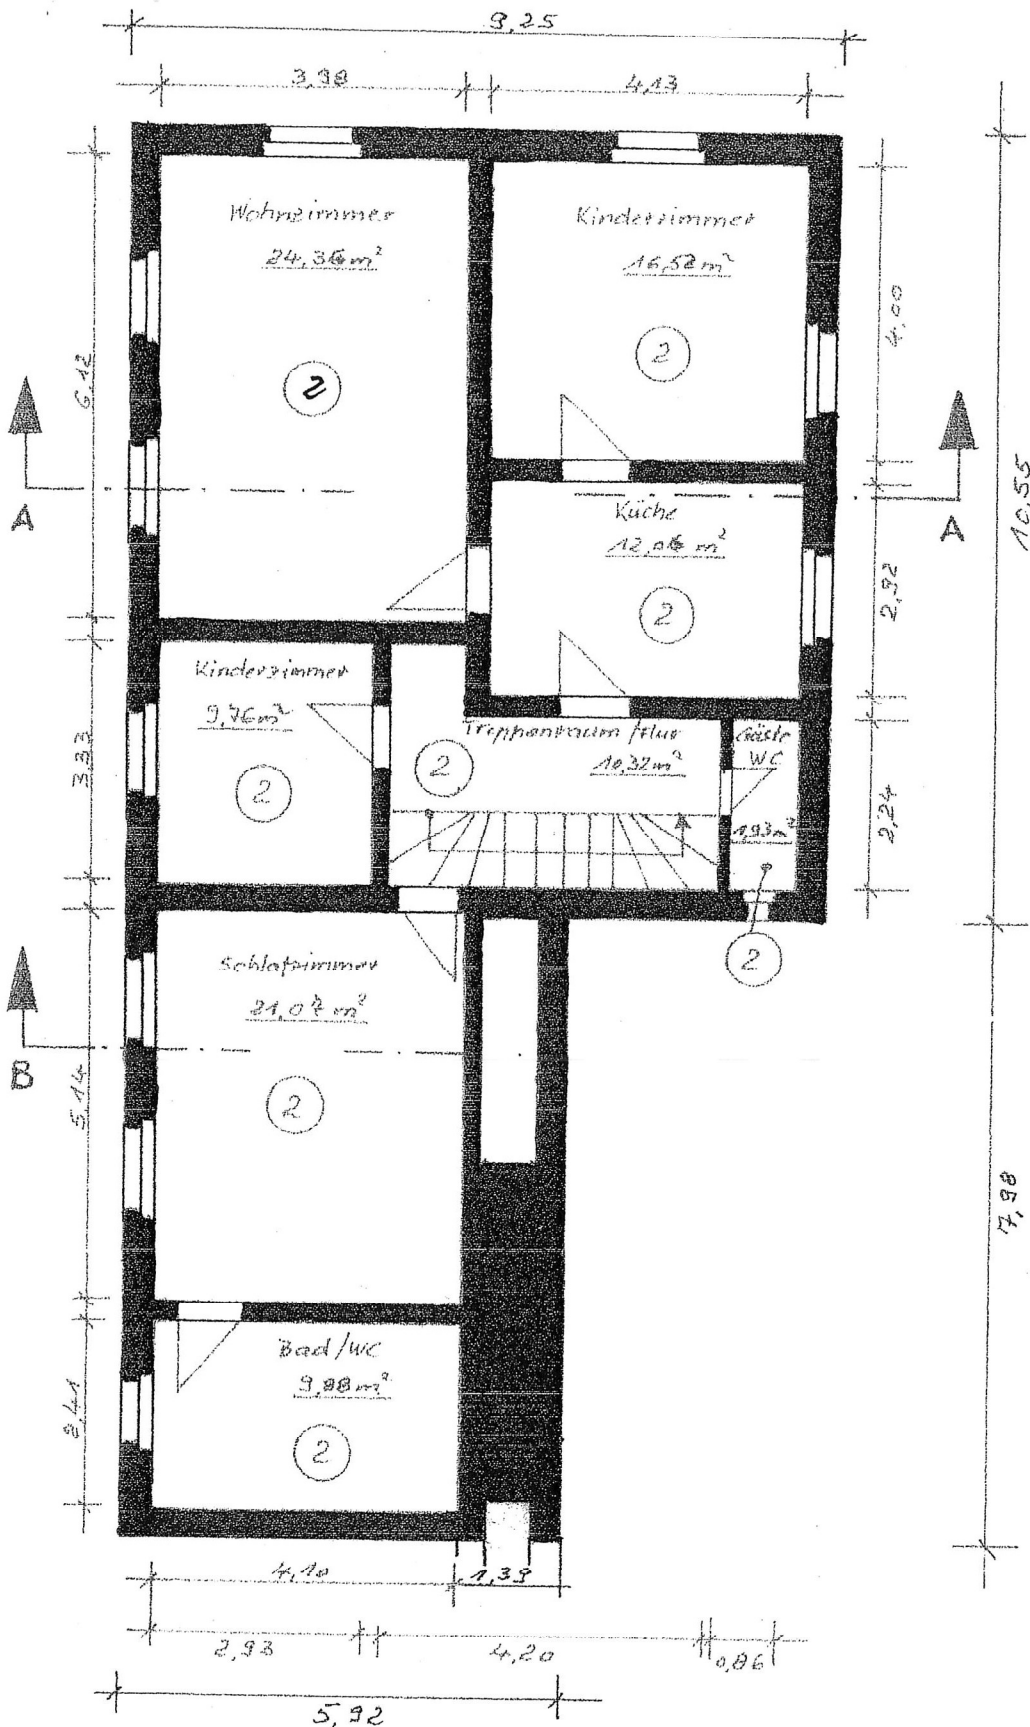

INGENIEUR - u. SACHVERSTÄNDIGENBÜRO

Dipl.- Ing. Hannes Putz

Großring 81 ; 06849 Dessau ; Tel./ Fax : 0340 / 5169757 / 58

Antragsteller

Fam. Inge u. Ernst Meiling

Objekt

Großkühnauer Weg 34, 06846 Dessau

Phase

Antrag Abgeschlossenheitsbescheinigung

Planteil

gemäß § 7 WEG

Hauptgebäude

Grundriss Obergeschoss

Datum : 08. 07. 2005

Entwurfsverfasser