


OG

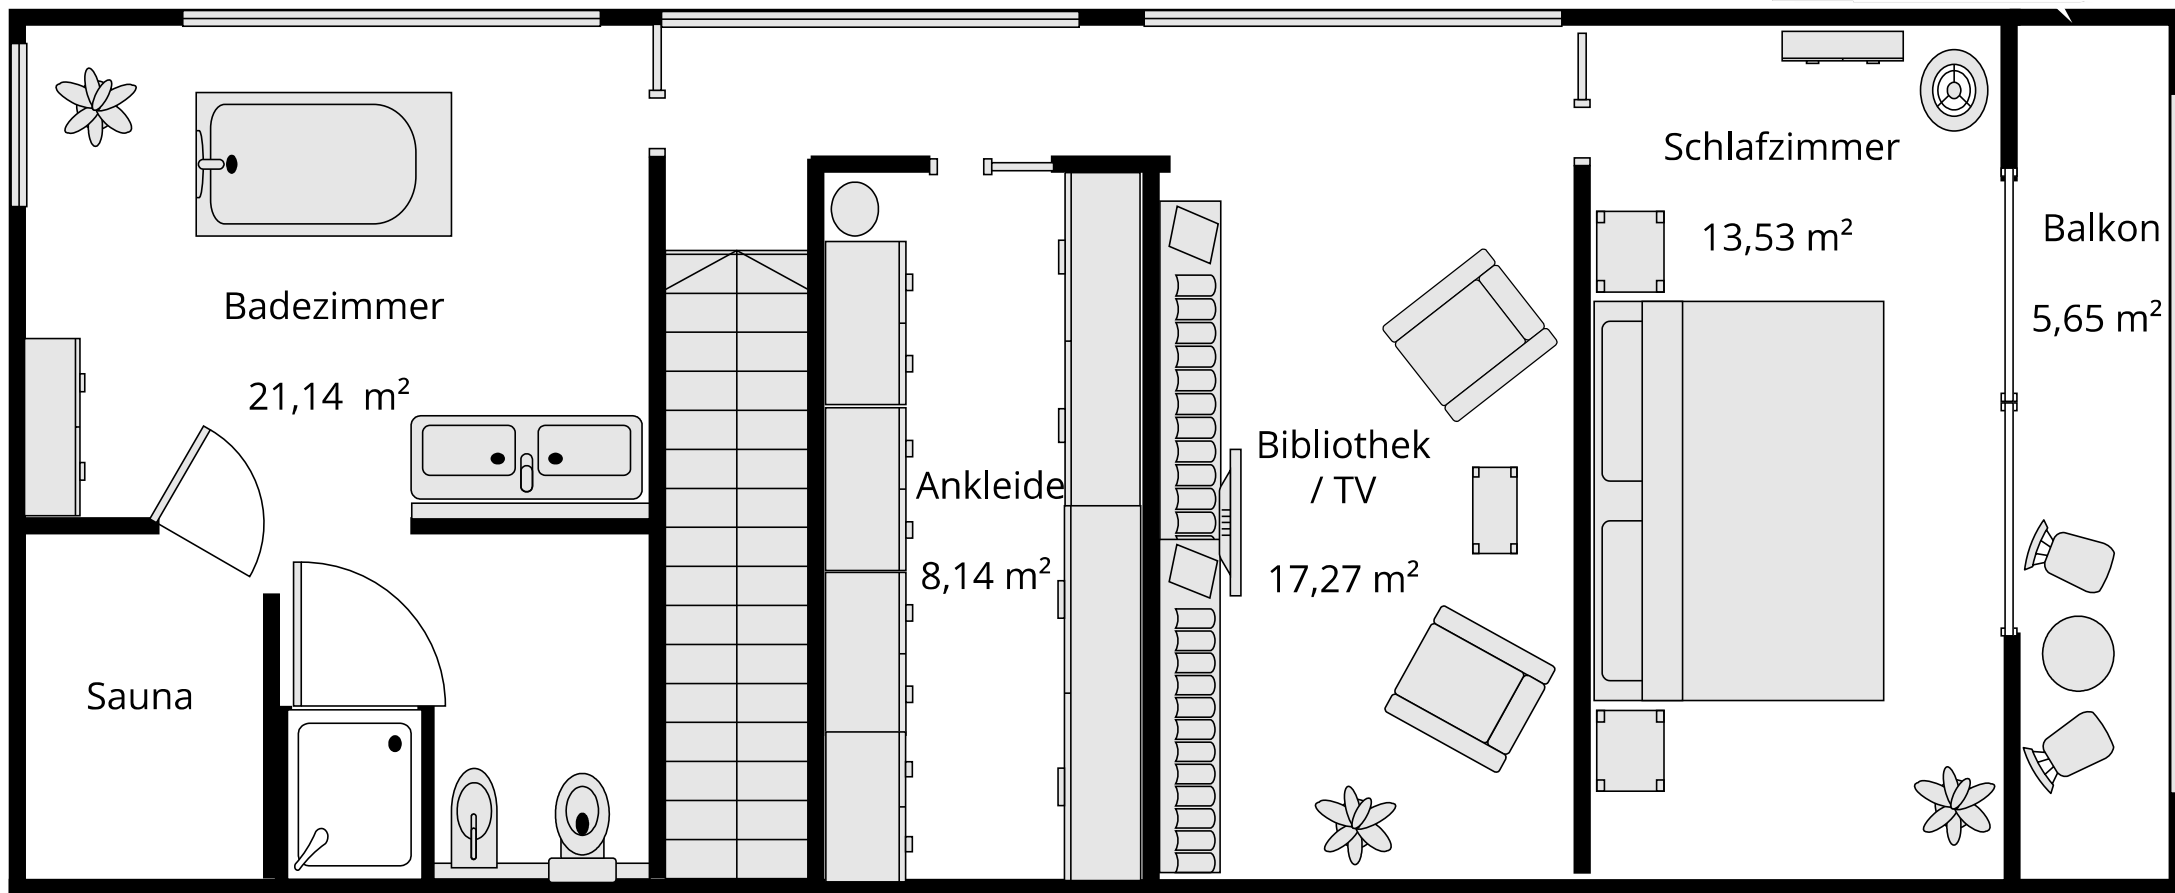

Sauna

Badezimmer

21,14 m²

Ankleide

8,14 m²

Bibliothek
/ TV

17,27 m²

Schlafzimmer

13,53 m²

Balkon

5,65 m²

Treppenaufgang

*Hinweis: Dieser Grundriss dient zur Übersicht und ist nicht maßstabsgetreu.