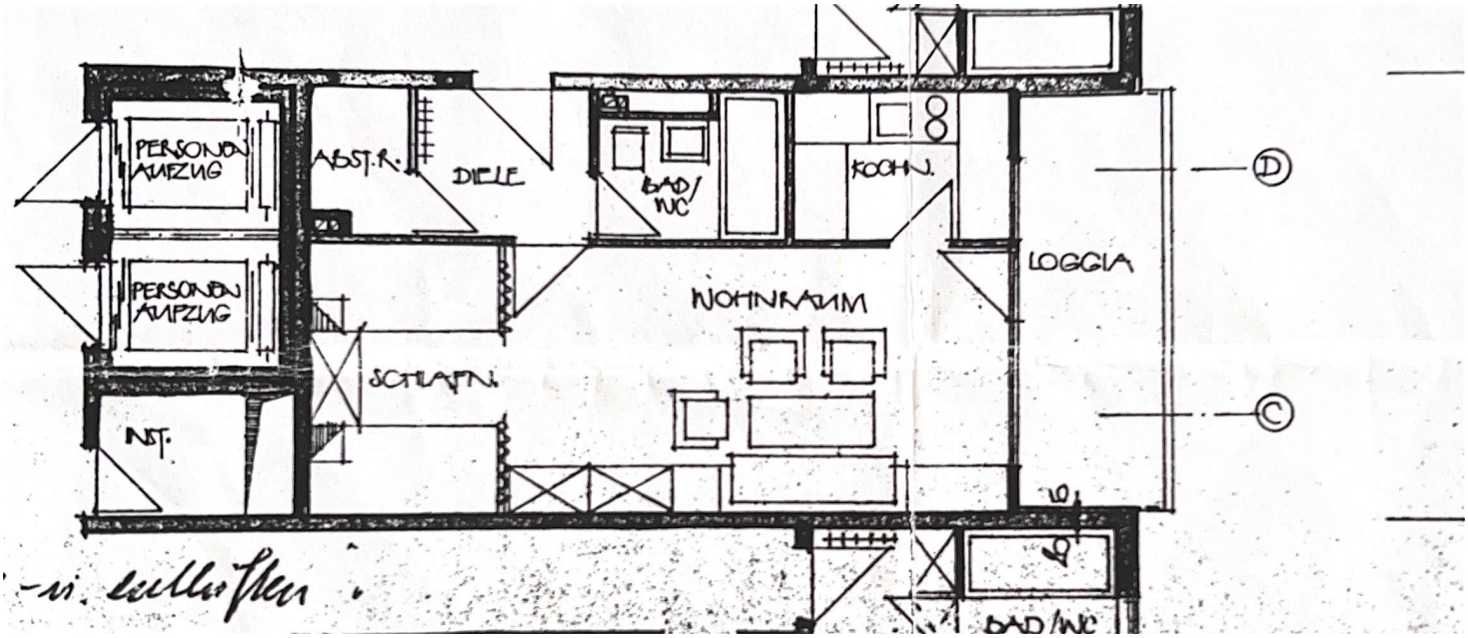
PERSONEN AUFZUG
PERSONEN AUFZUG
INST.
ABST.R.
DIELE
BAD/ WC
KOCHN.
WOHNRAUM
SCHLAFN.
LOGGIA
D
C
BAD/WC