


GRUNDRISS OBERGESCHOSS

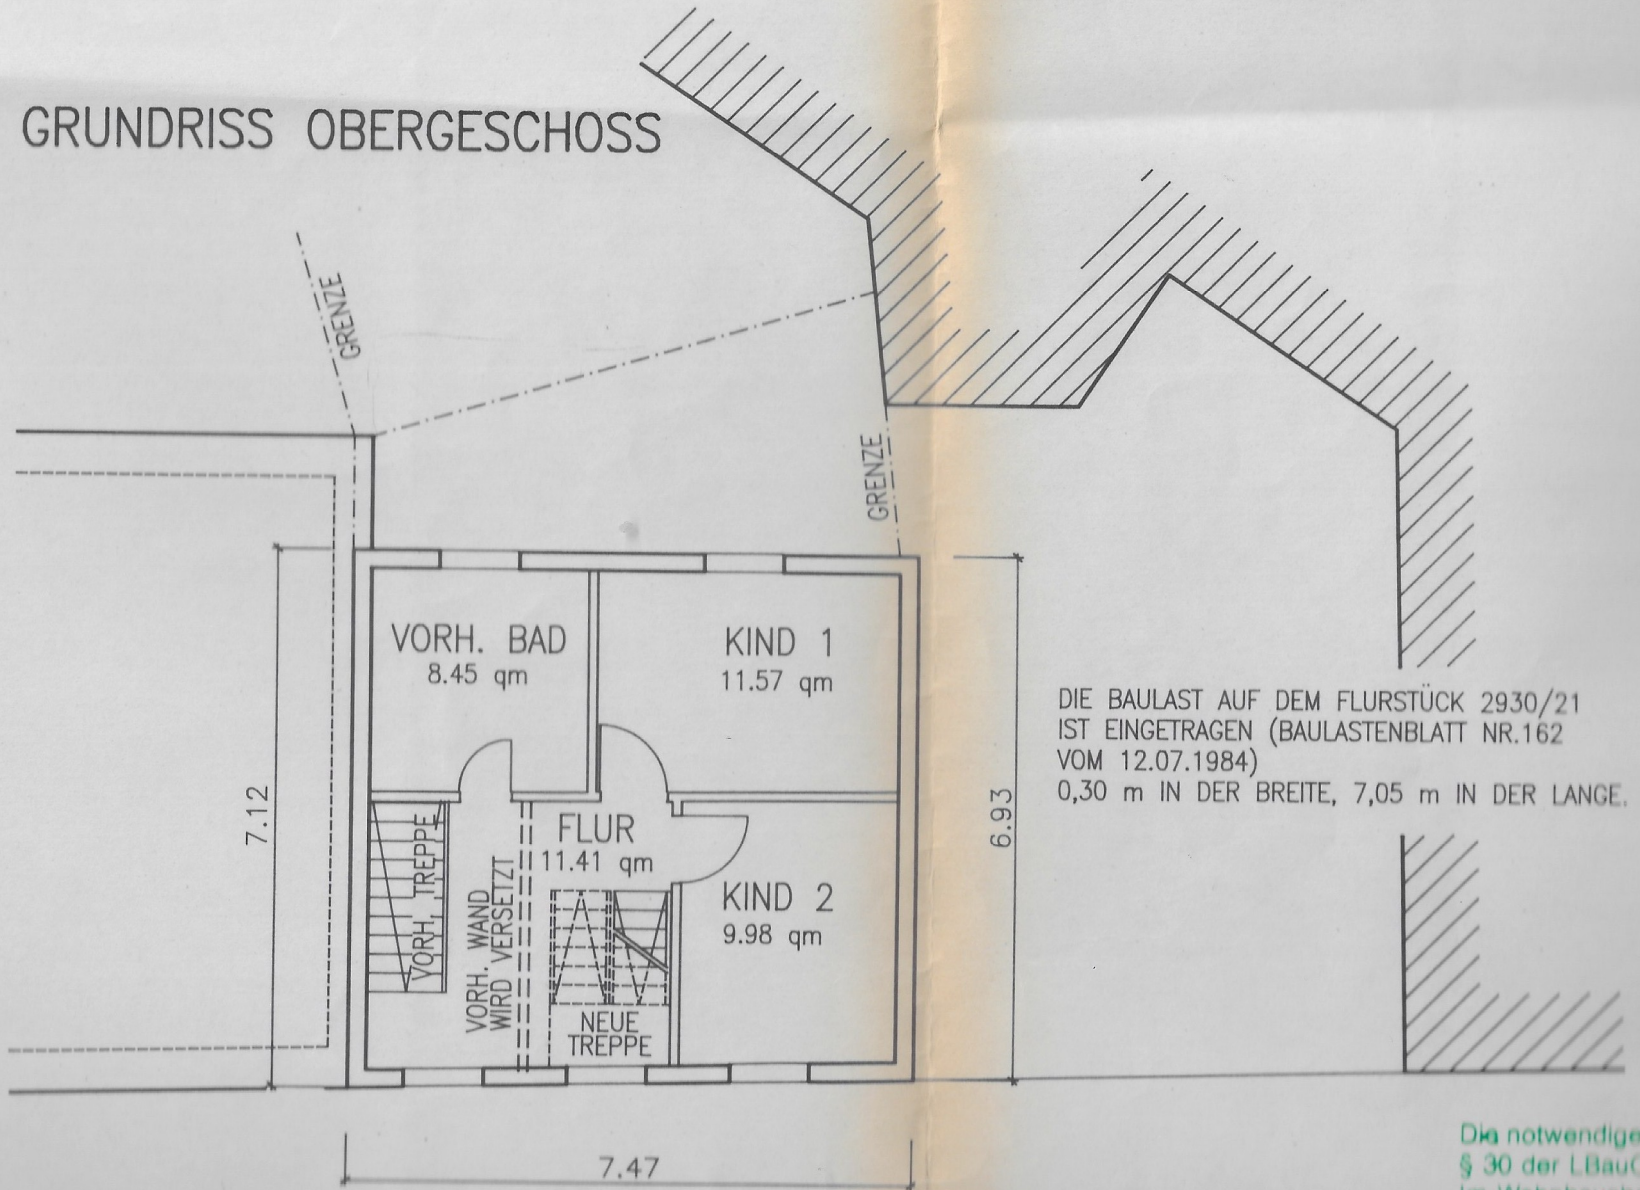

DIE BAULAST AUF DEM FLURSTÜCK 2930/21
IST EINGETRAGEN (BAULASTENBLATT NR.162
VOM 12.07.1984)
0,30 m IN DER BREITE, 7,05 m IN DER LANGE.

Die notwendigen Treppen
§ 30 der LBauO auszufü
Im Wohnhausbau ist dabe
beachten.

/21
62

LANGE.