


OBERGESCHOSS - WOHNUNG

4-Zimmer (mit Balkon) | Wohnfläche 111,44 m²

Raum	m ²
Abst.	4,79
Ankleide	7,41
Bad	8,68
Balkon	8,65
Flur	8,59
Gaderobe	1,02
Kind	12,75
Kind	11,06
Schlafen	12,84
Wohnen	35,65
Gesamt:	111,44 m²

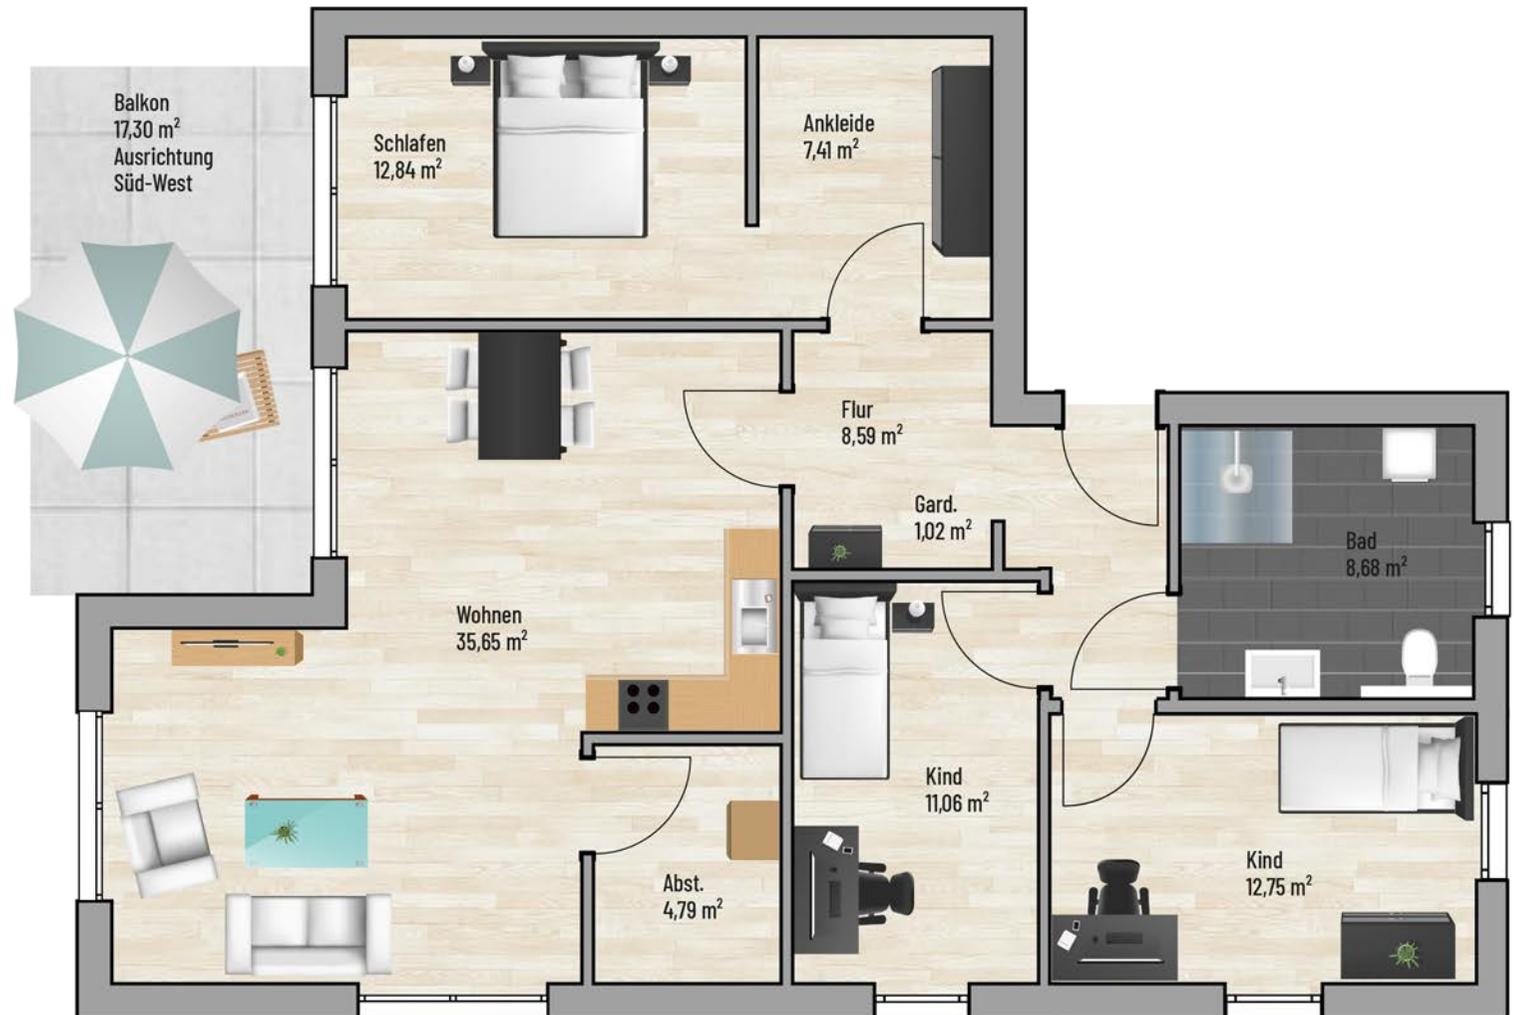

Bei den Maßen handelt es sich um ca. Maßangaben. Die Möbel, Küchen und Sanitäröbekte sind ausschließlich Beispiele und nicht rechtsverbindlich.