


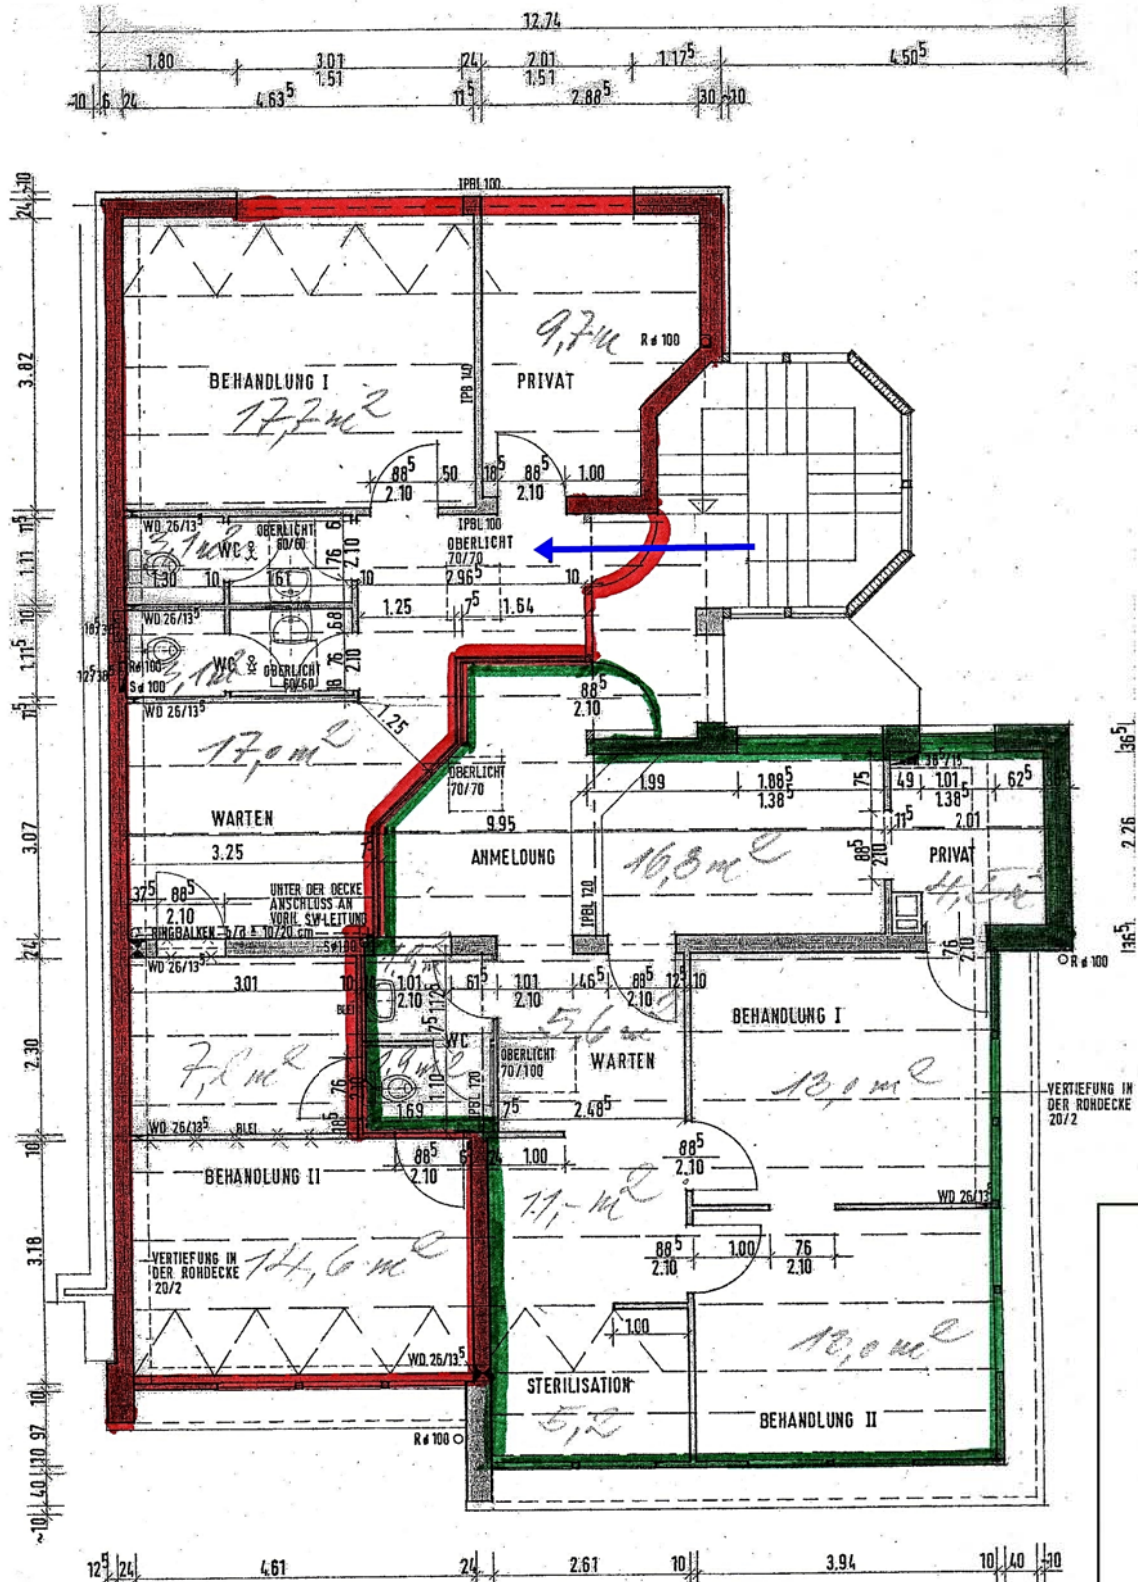

5,6 m ²
16,8 m ²
1,9 m ²
1,9 m ²
11,0 m ²
5,2 m ²
13,0 m ²
13,0 m ²
4,5 m ²
72,9 m²

Kosmetik

17,7 m ²
9,7 m ²
3,1 m ²
3,1 m ²
17,0 m ²
7,2 m ²
14,6 m ²
72,4 m²
+ 72,9 m² = 145,3 m²