

Christian Kersten


Öffentlich bestellter Vermessungsingenieur

Pettenkoperstraße 4B
10247 Berlin-Friedrichshain
Tel.: 030 470 10 415
info@vermessung-kersten.de

Gemarkung: Wartenberg Gemeinde
Flur: 2

Maßstab 1 : 200

Teilungsentwurf 29.07.2024

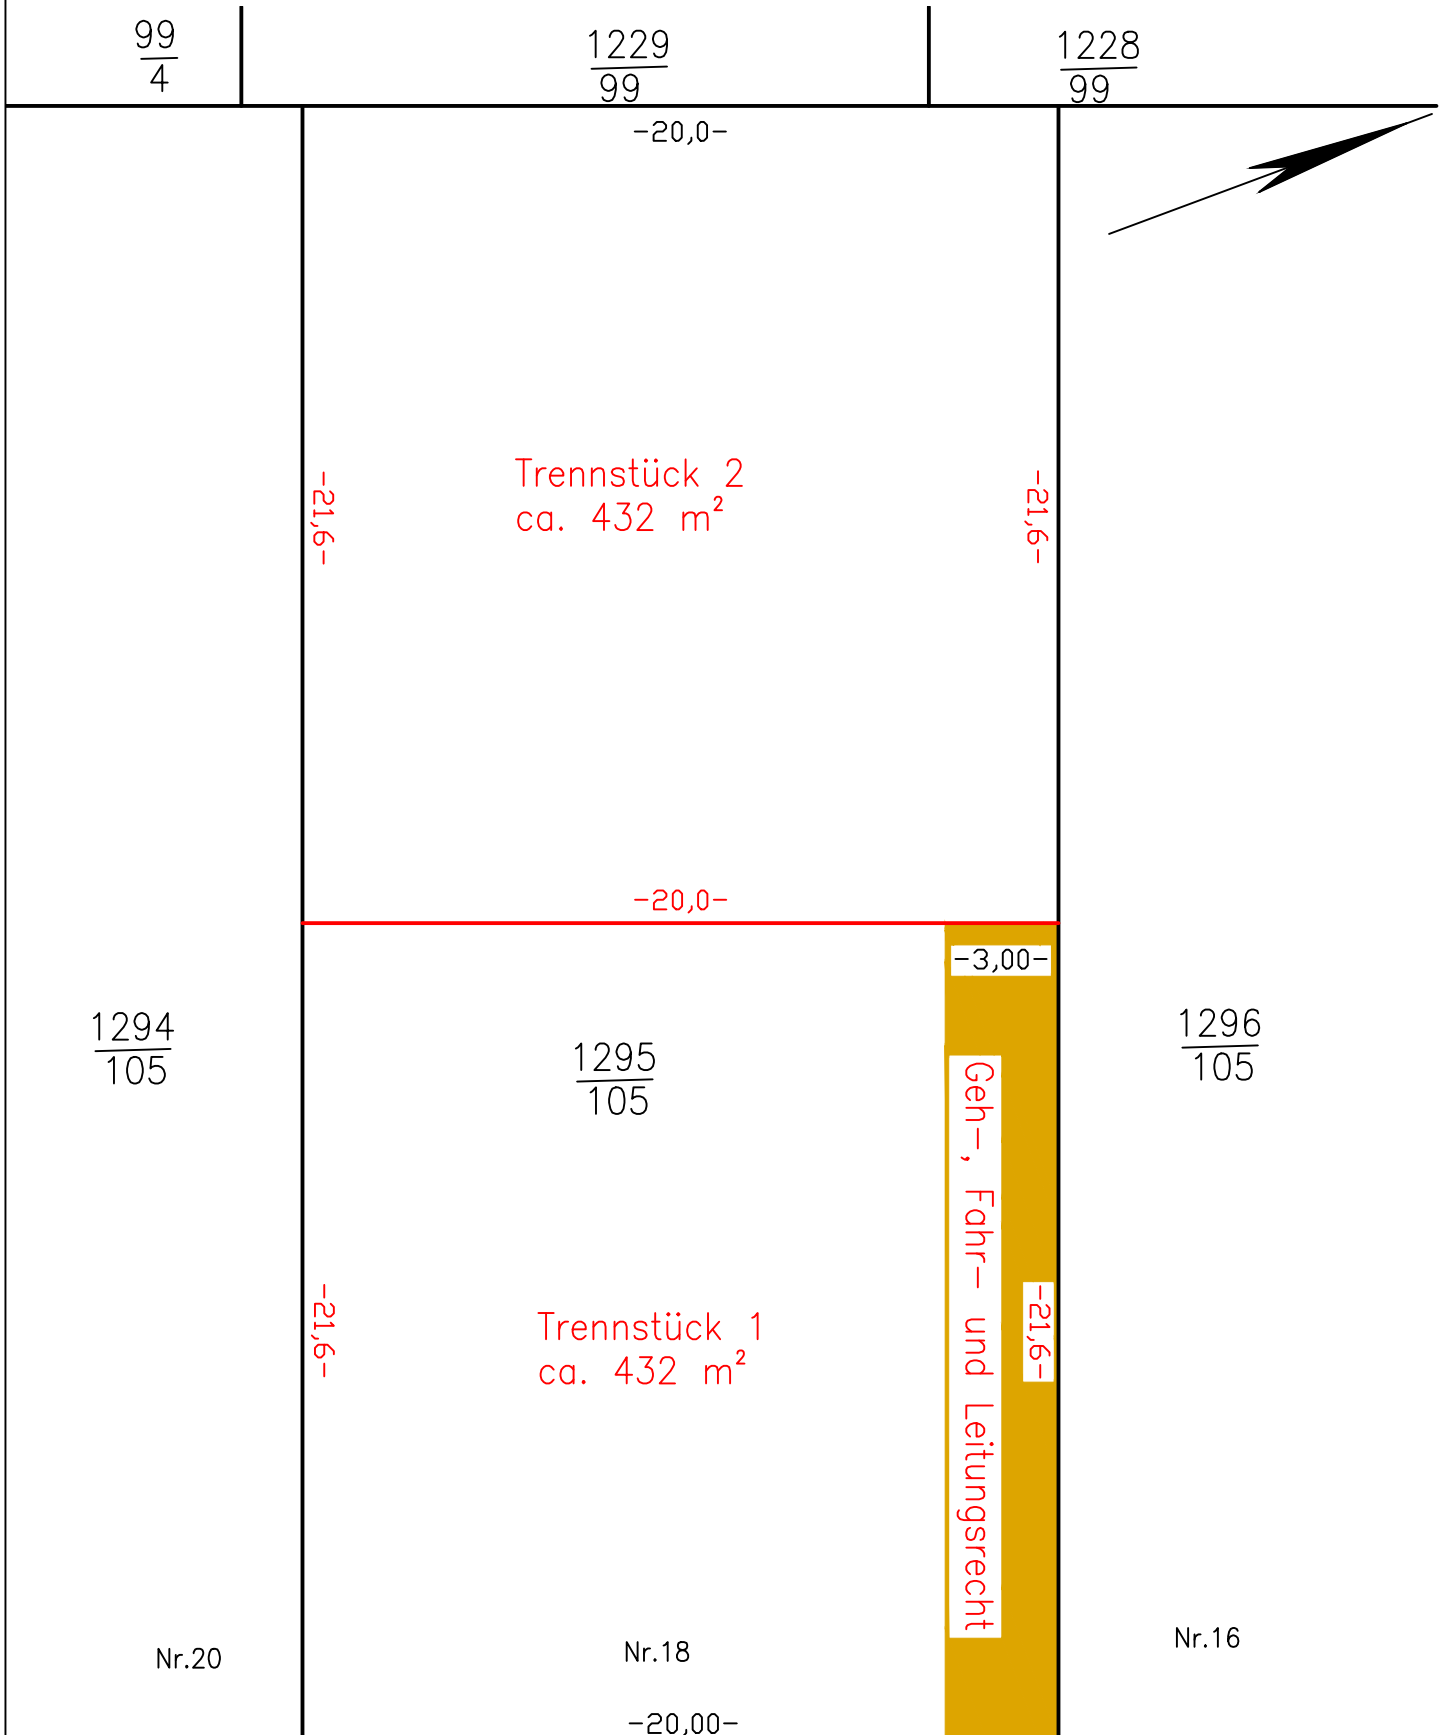

Straße 7

2273