


Gebäude		Einfamilienhaus	
Ort/Straße		16798 Fürstenberg OT Bredereiche, Dorfstr. 75	
Planinhalt		Dachgeschoss	
Maßstab	1:100	Datum	05.08.2025
Objekt-Nr.	-	Plan-Nr.	2

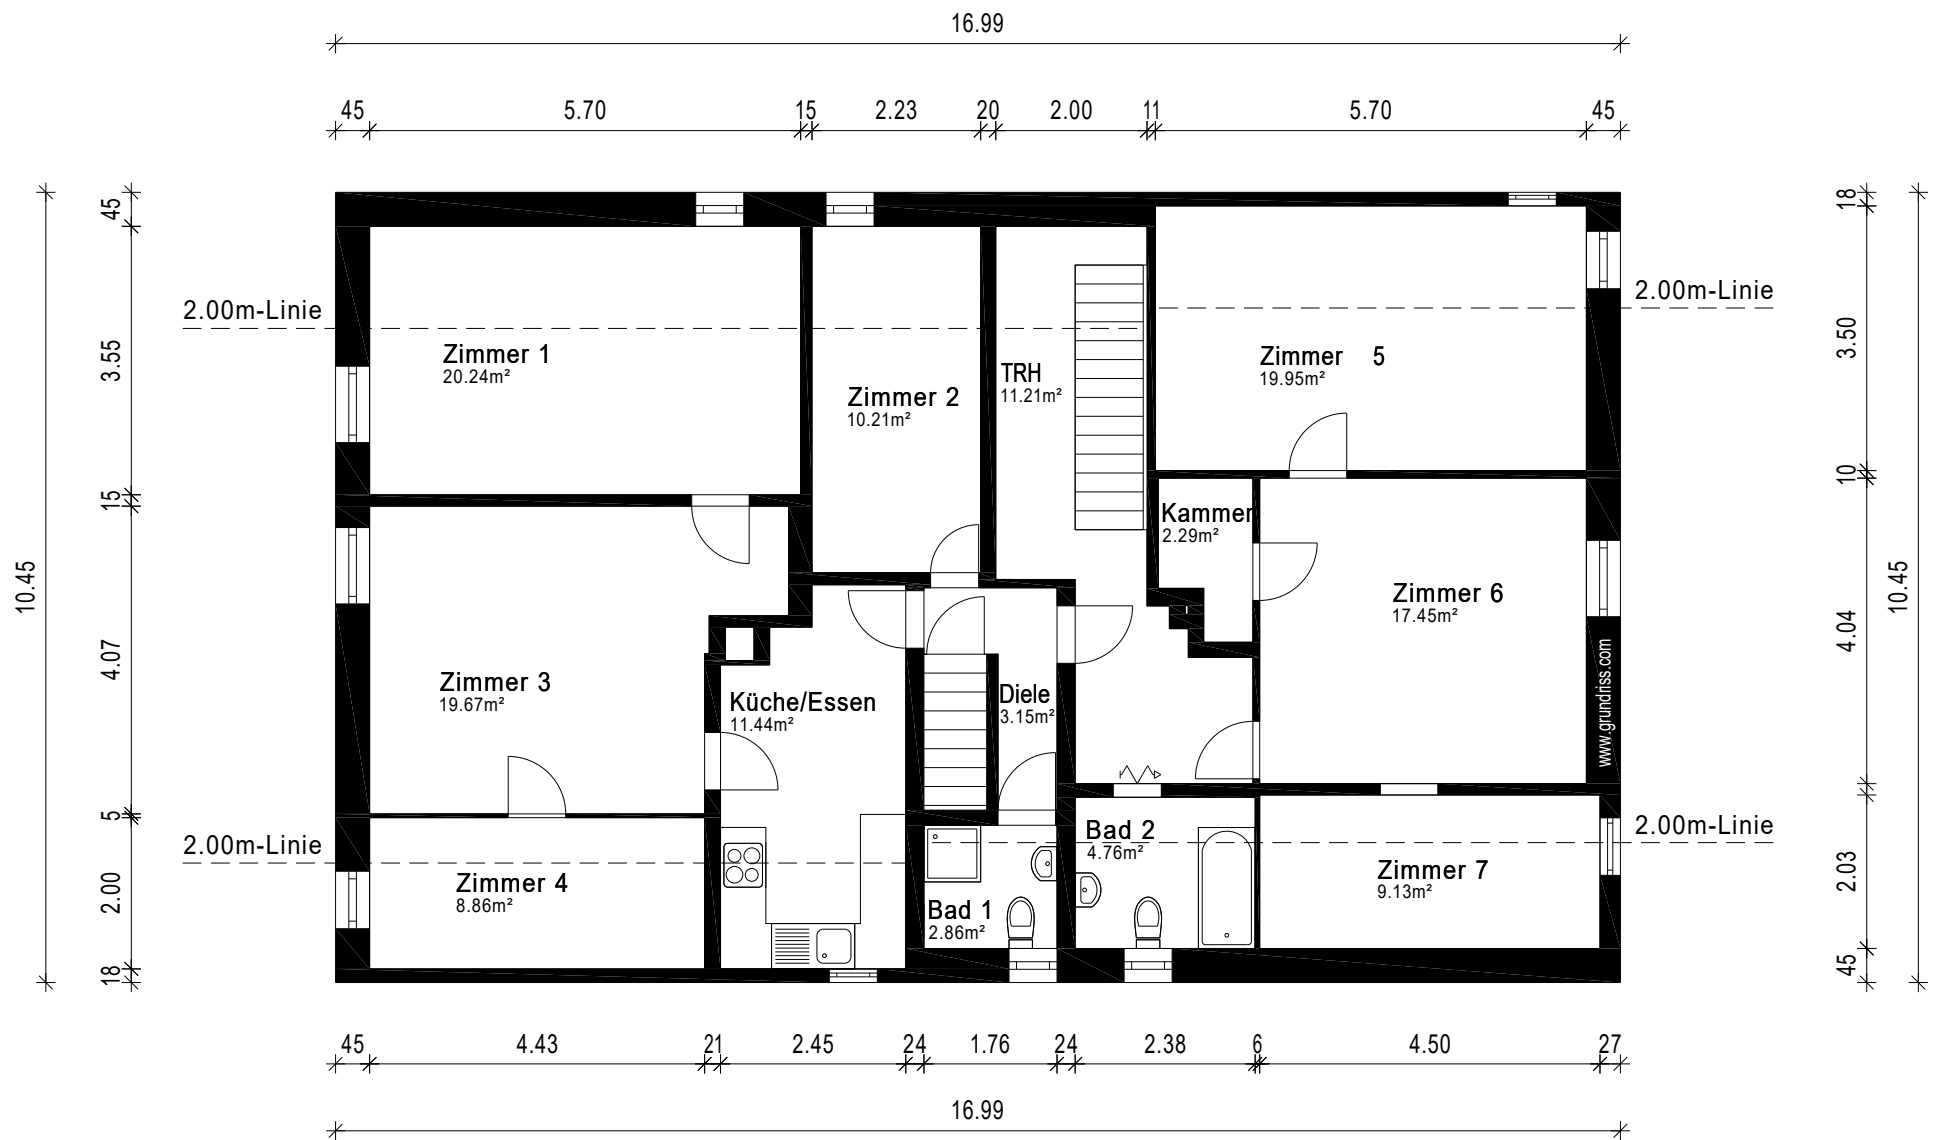

Aufmaß - CAD-Service - Flächen