


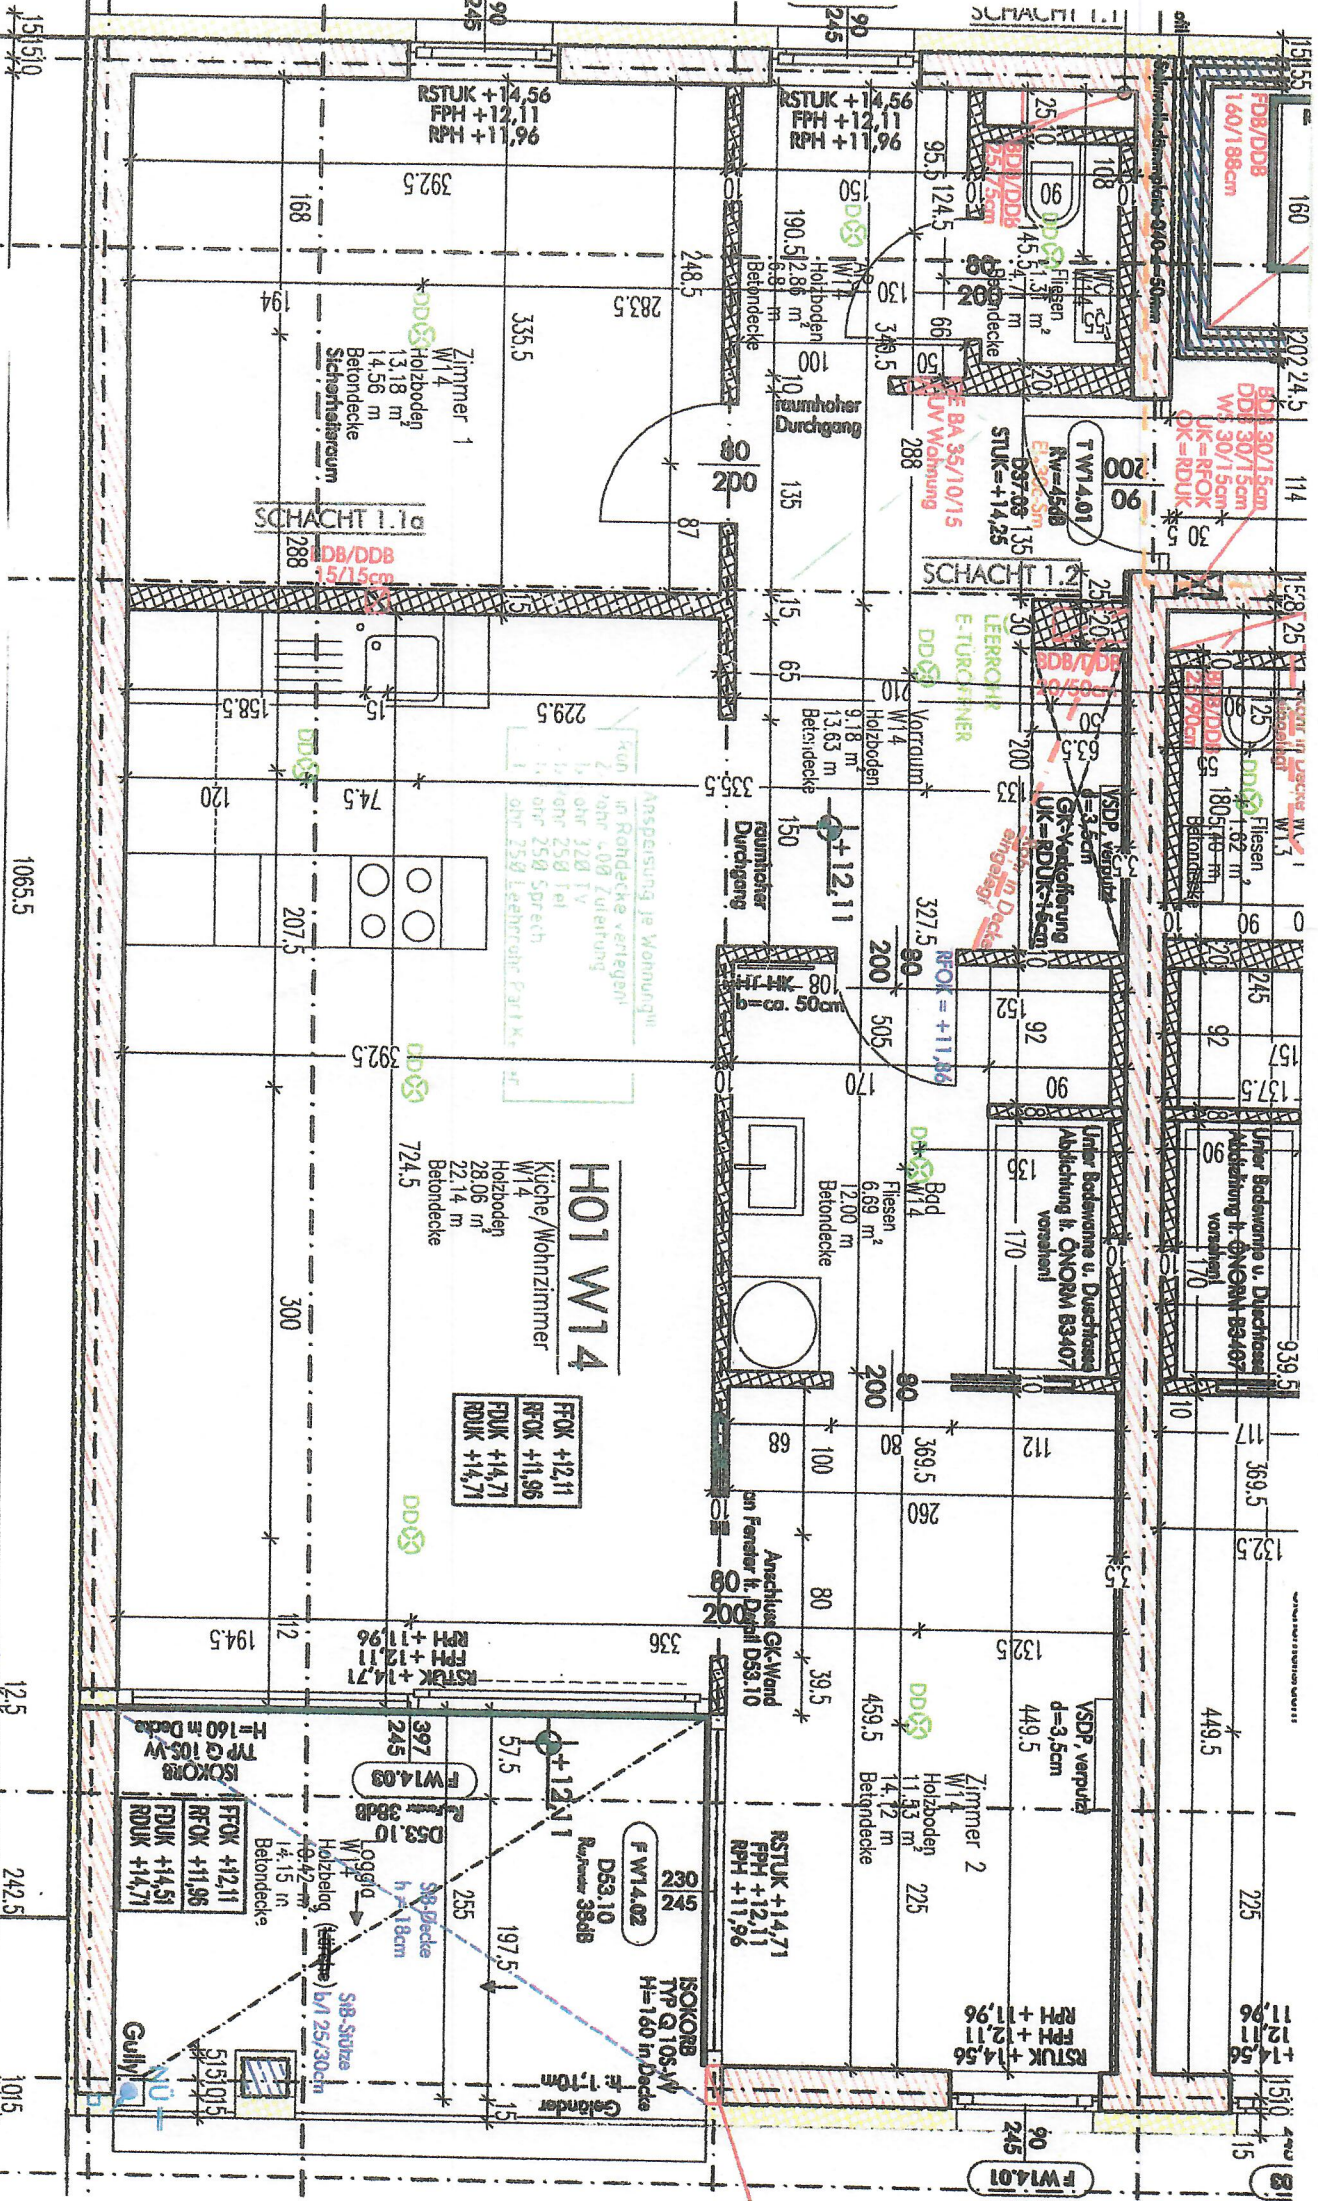

FFOK +12,11
RFOK +11,96
FDUK +14,71
BDUK +14,71

H01 W14

Küche/Wohnzimmer
W14
Holzboden
28,06 m²
22,14 m
Betondecke
724,5

ISOKORB
TP G 105-V
H=160 m Decke
FFOK +12,11
RFOK +11,96
FDUK +14,51
BDUK +14,71

Information 1. vorbehaltlich ev. Abweichungen des dargestellten Grundrisses
2. für die Möblierung ist unbedingt Naturmaß zu nehmen
3. die Einrichtung ist symbolisch dargestellt.
Ausführungsplan Stand: Dezember 2016

9.2.2017
GCE