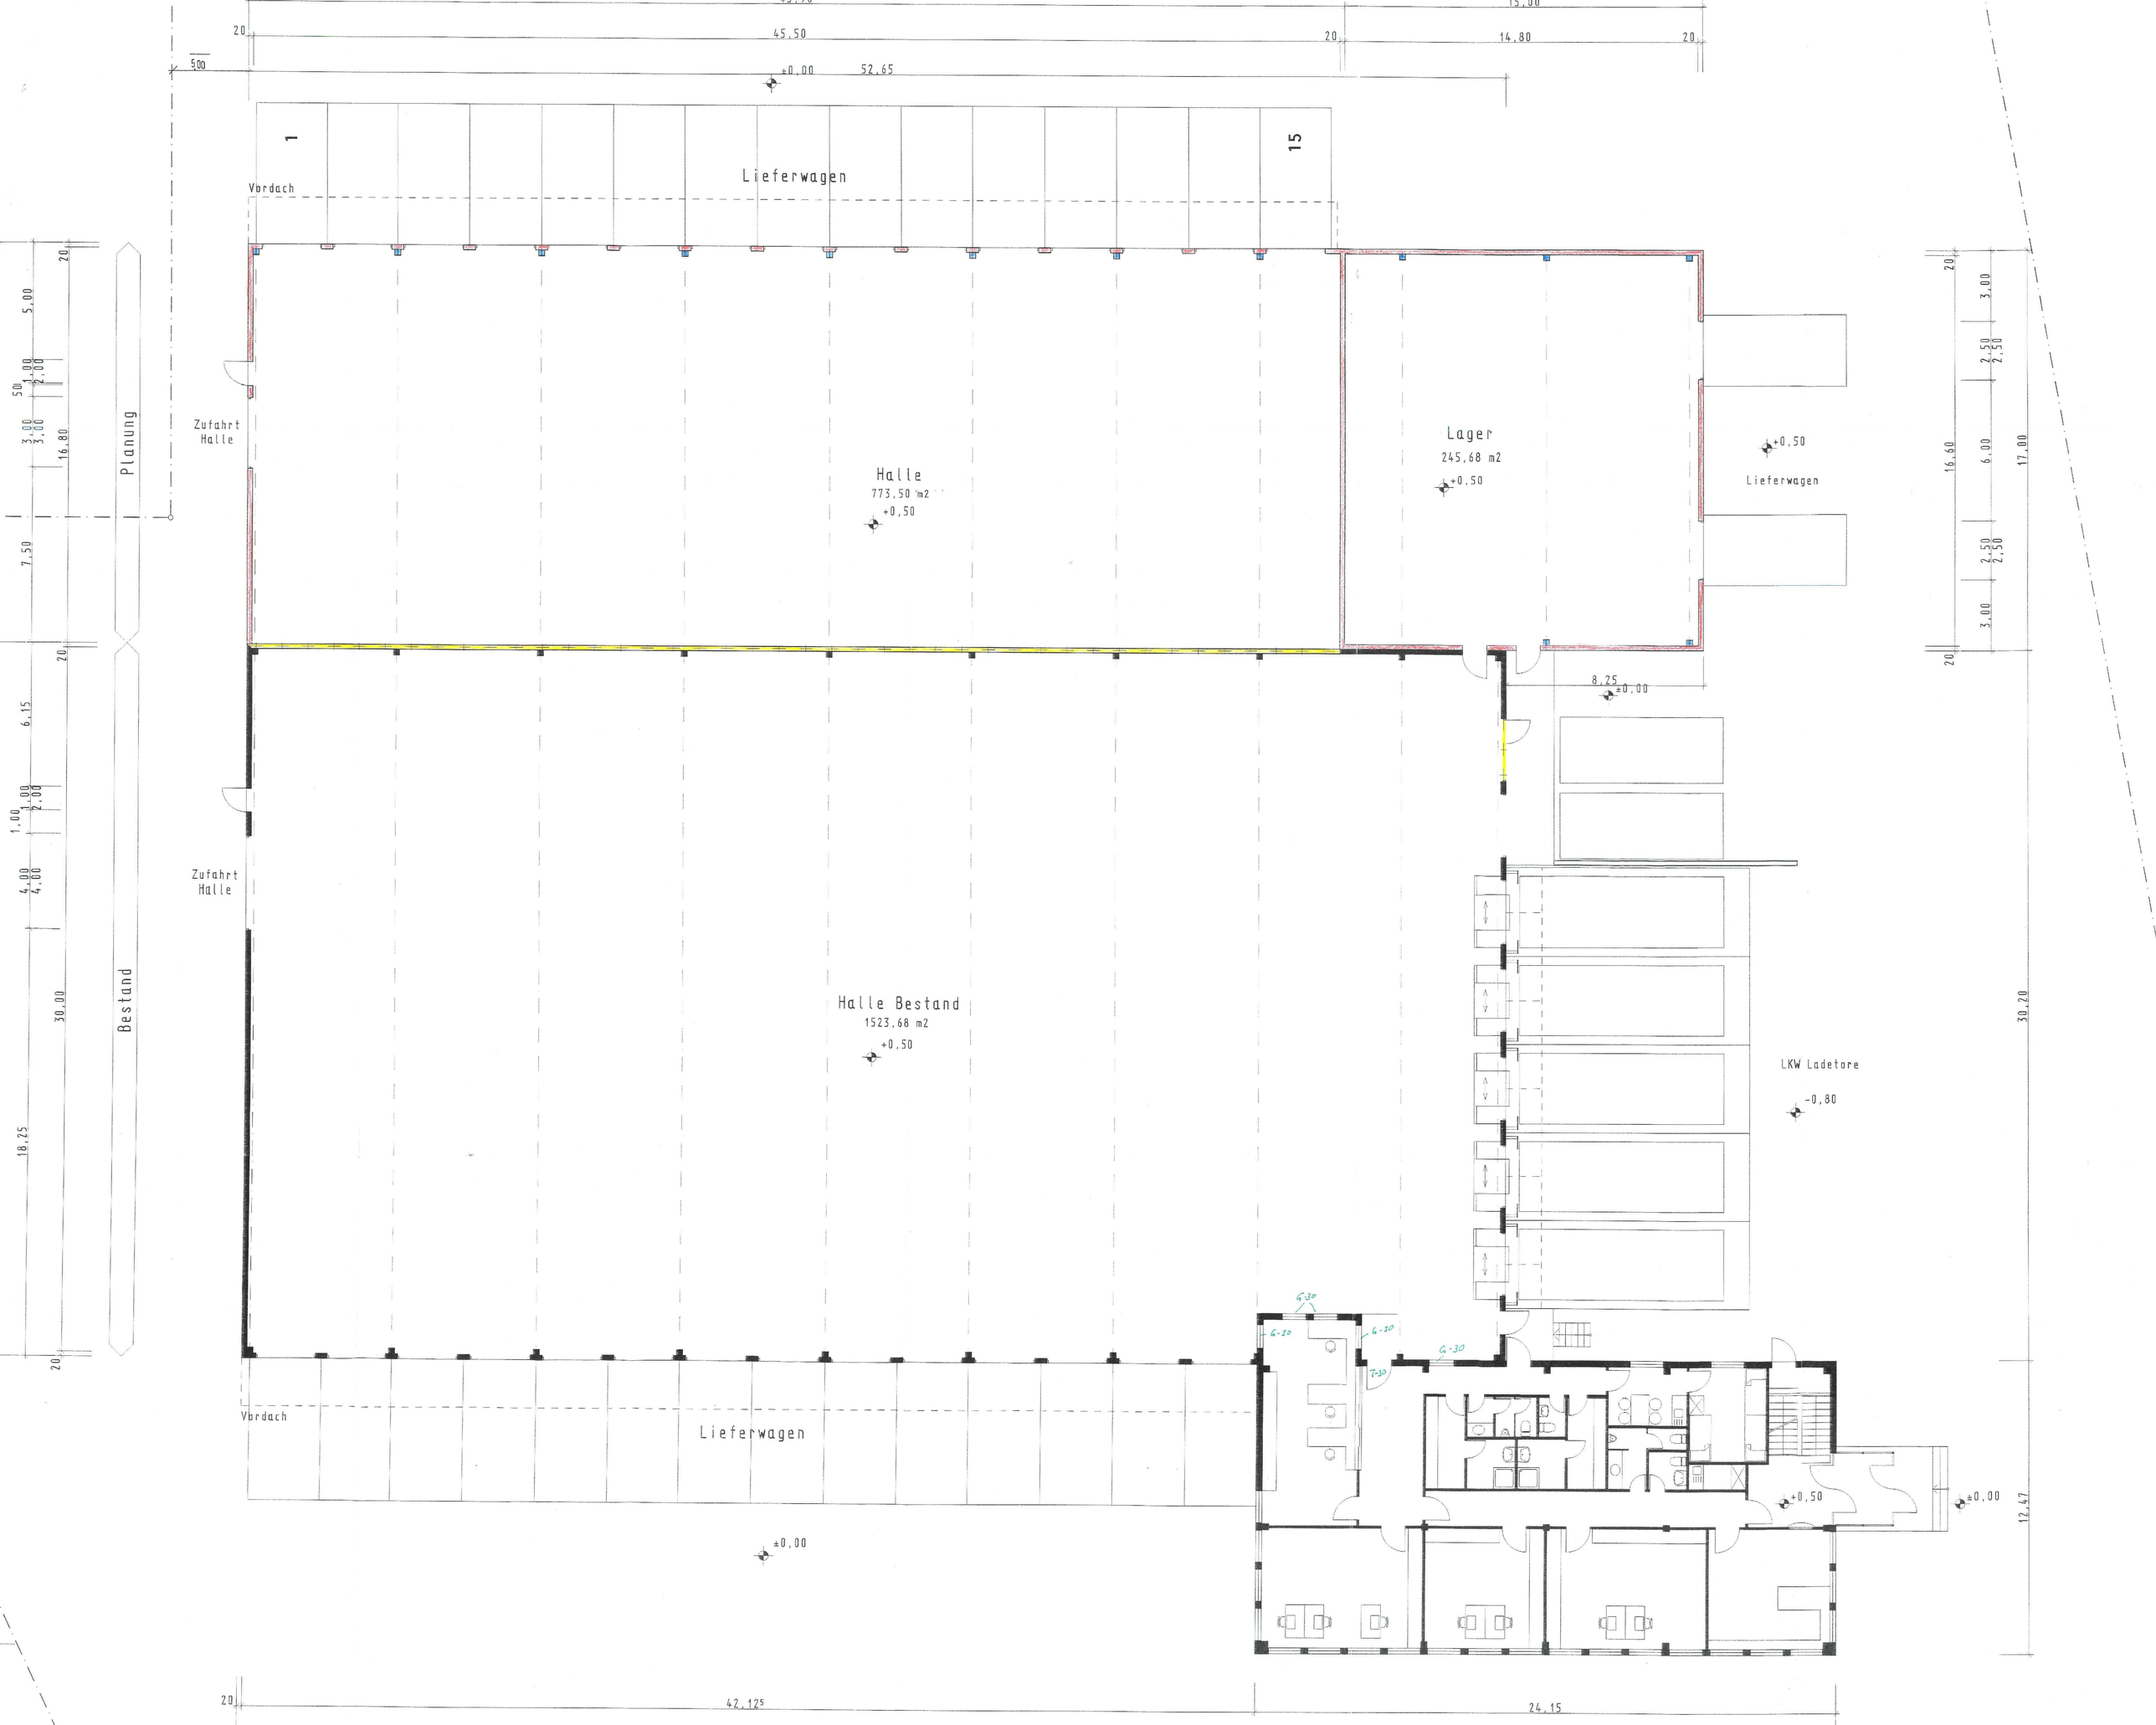
45,50
15,00
14,80
52,65
±0,00
1
15
Lieferwagen
Vordach
Zufahrt Halle
Halle
773,50 m2
+0,50
Lager
245,68 m2
+0,50
+0,50
Lieferwagen
8,25
±0,00
Planung
Bestand
Halle Bestand
1523,68 m2
+0,50
LKW Ladetore
-0,80
G-30
T-30
Vordach
Lieferwagen
±0,00
+0,50
±0,00
42,125
24,15
30,20
17,00
12,47