


Flurstück: 284/1  
Flur: 2  
Gemarkung: Obertshausen

Gemeinde: Obertshausen  
Kreis: Offenbach  
Regierungsbezirk: Darmstadt

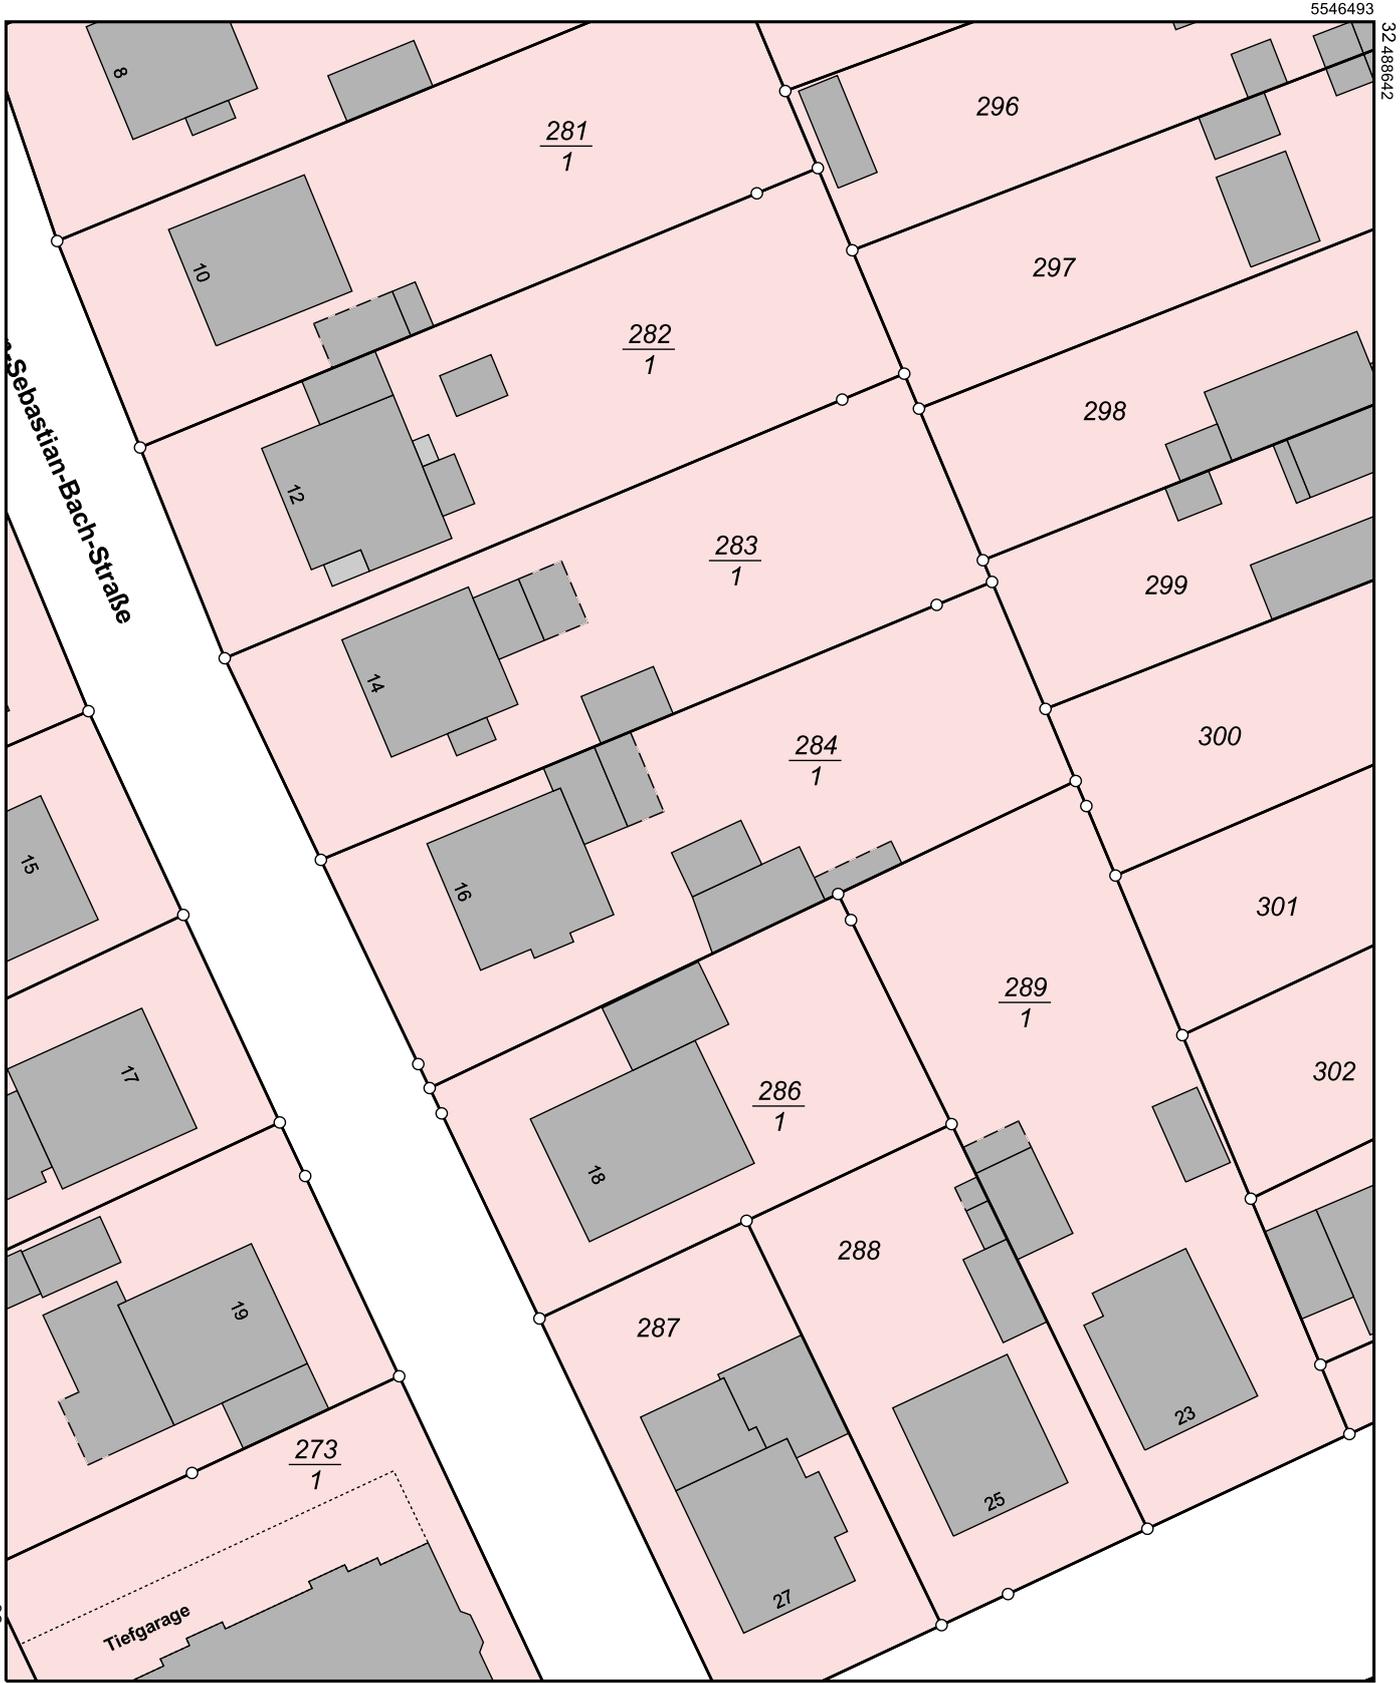


32.488642

5546493

32.488642

5546383

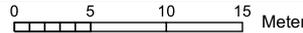

Maßstab 1:500

Dieser Auszug wurde maschinell erstellt.