


Nachtrag zum Bauantrag  
 Änderungen Grundriss Erdgeschoß M. 1:100

Westerholz

25.10.04

155A

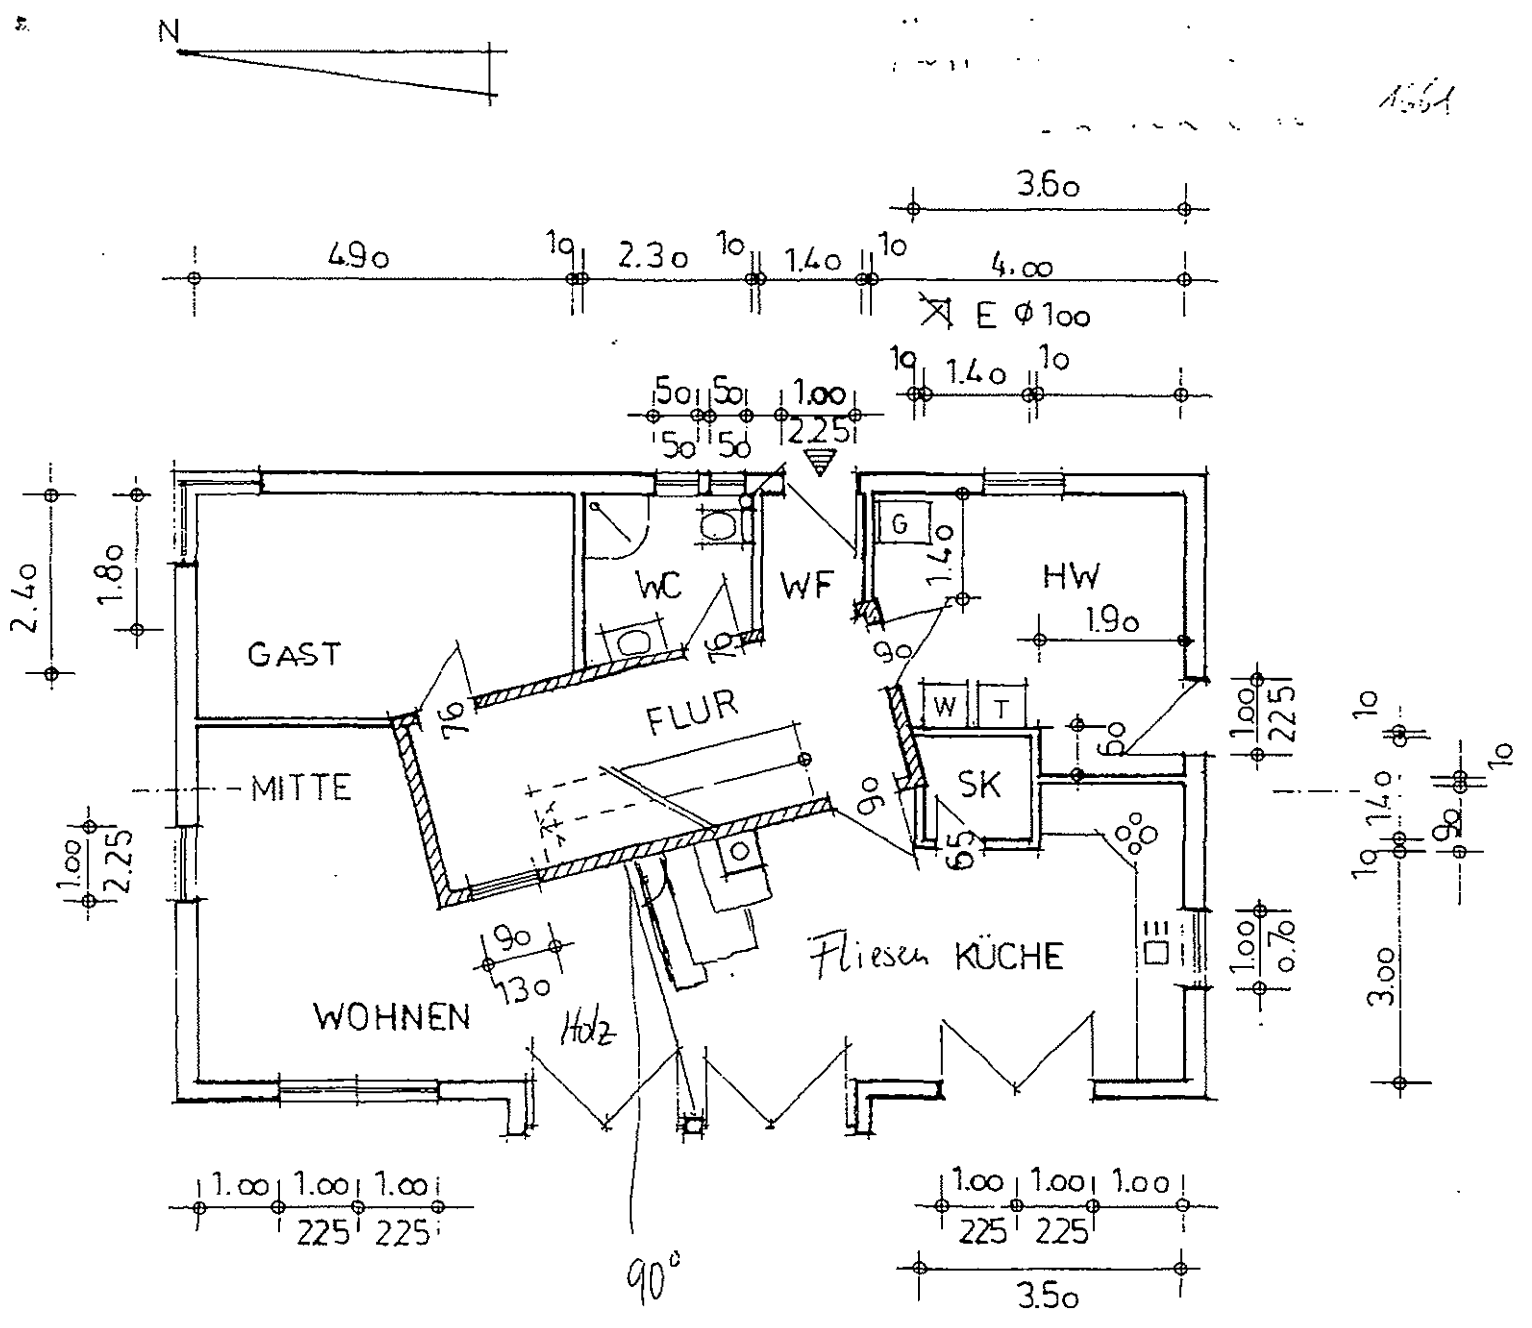

Schafflund, den 12.06.2004