


Wohnfläche

(nach Wohnflächenberechnungsverordnung)
60,27m²

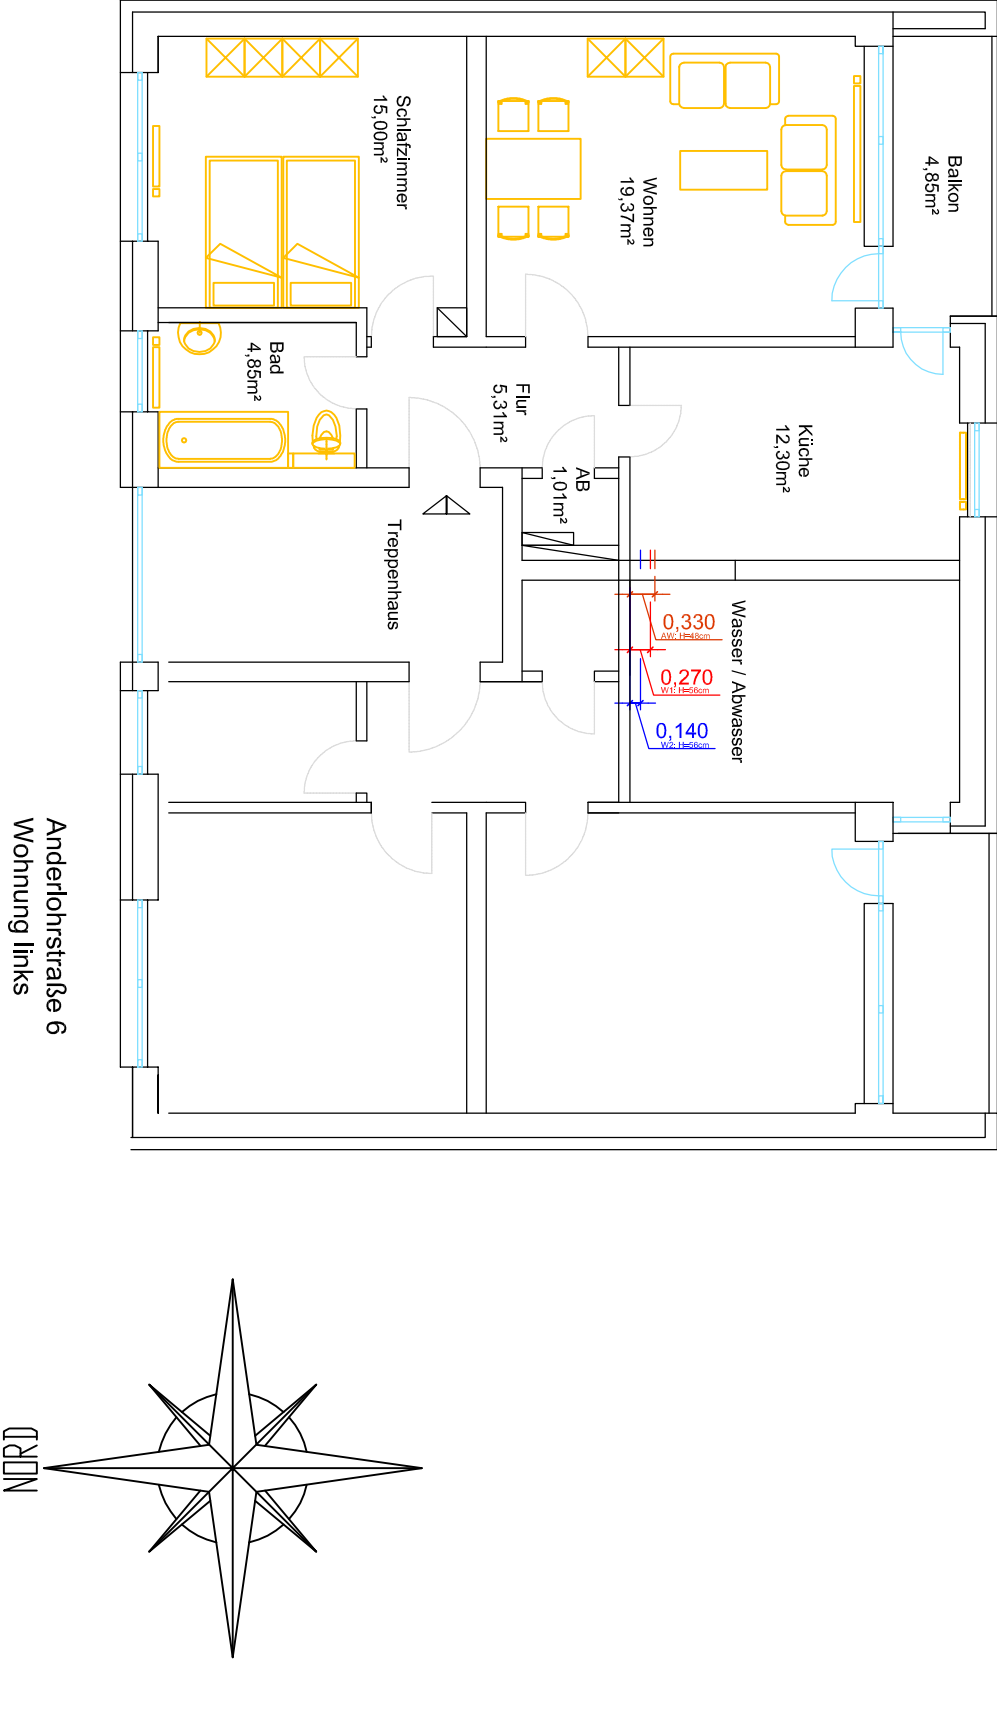

Maßstab 1:100