
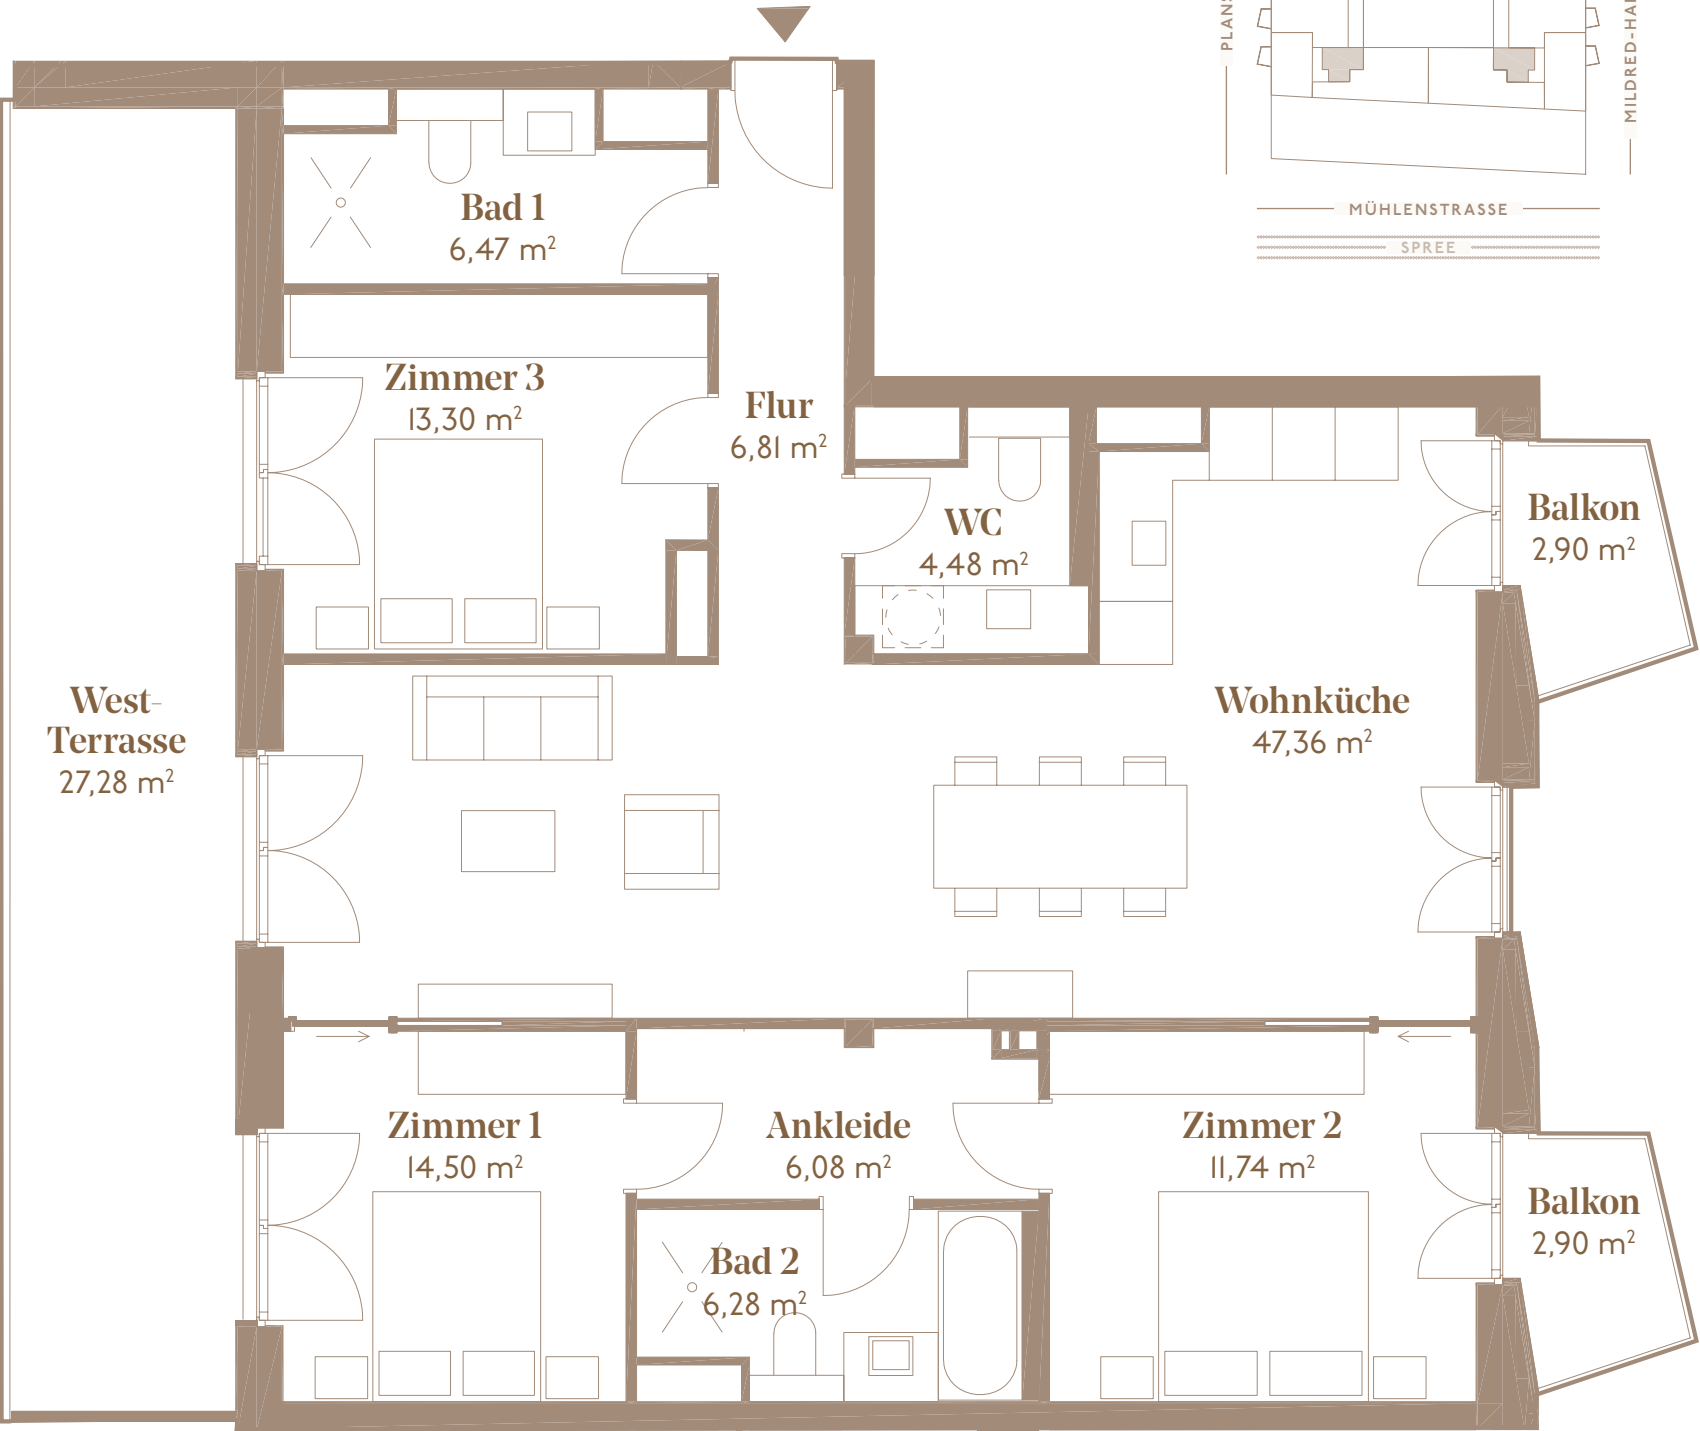


4-ZIMMER-PENTHOUSE

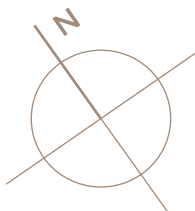

Wohnung
199

7. OBERGESCHOSS

Wohnküche	47,36 m²
Zimmer I	14,50 m²
Zimmer 2	11,74 m²
Zimmer 3	13,30 m²
Flur	6,81 m²
Ankleide	6,08 m²
Bad I	6,47 m²
Bad 2	6,28 m²
WC	4,48 m²
Summe Wohnfläche	117,02 m²
Balkon	2,90 m²
Balkon	2,90 m²
West-Terrasse	27,28 m²
Summe Freifläche	33,08 m²
Gesamtfläche*	150,10 m²

* Bei der Gesamtfläche wurden die Freiflächen zu 100% angesetzt.

