


GRUNDRISS

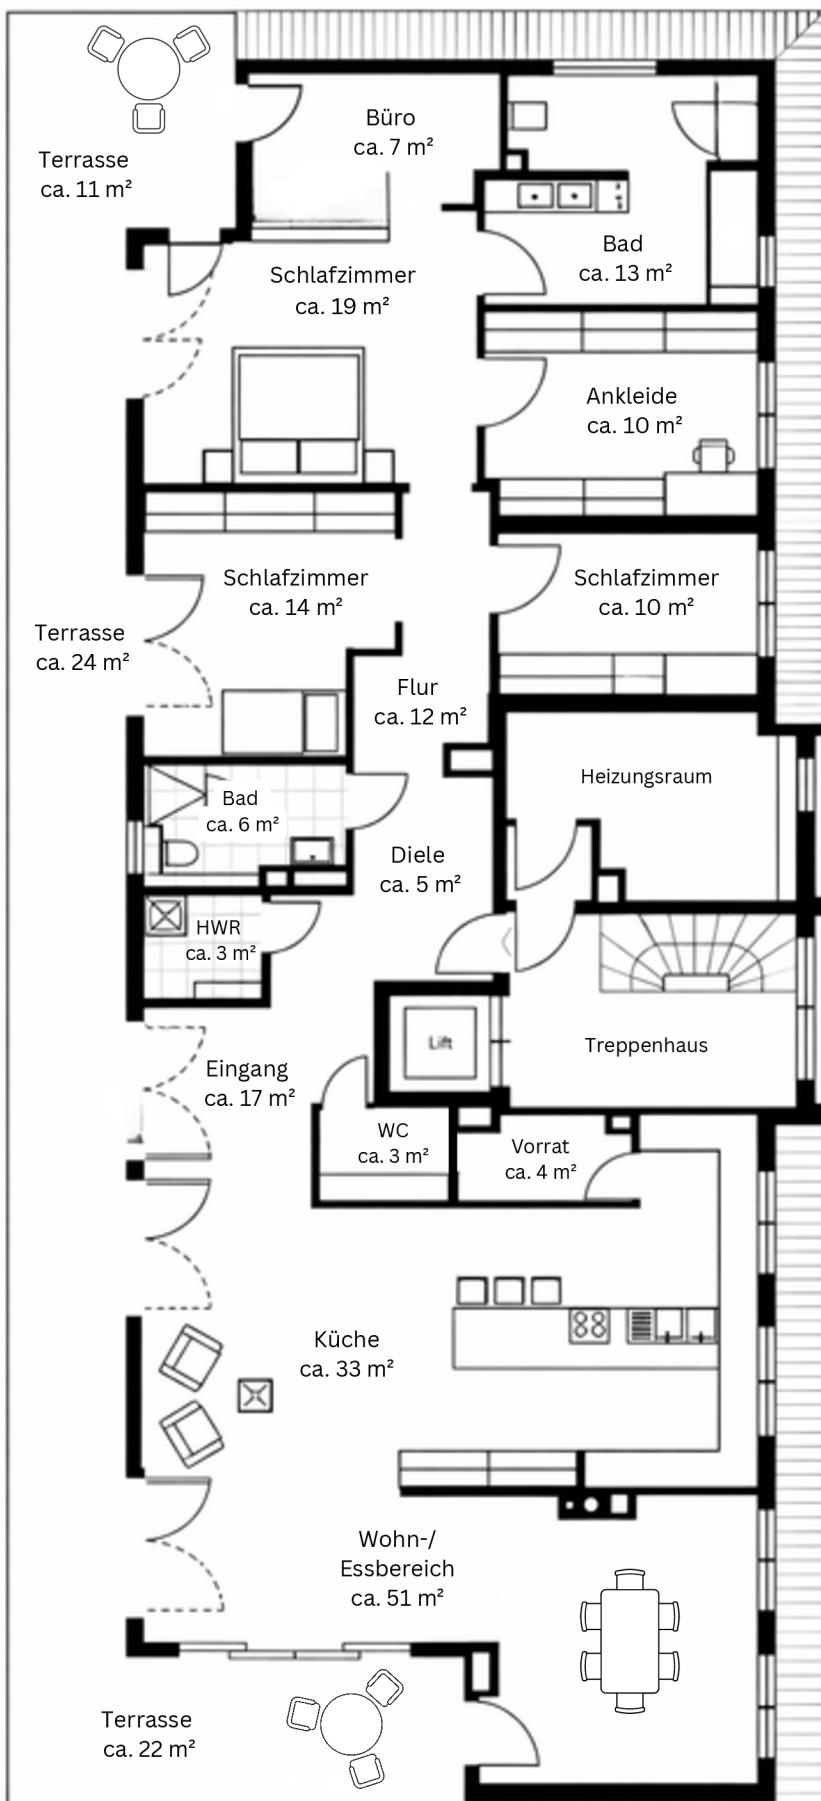

Die dargestellten Grundrisse dienen der Veranschaulichung und sind nicht maßstabsgetreu. Alle Angaben ohne Gewähr.