
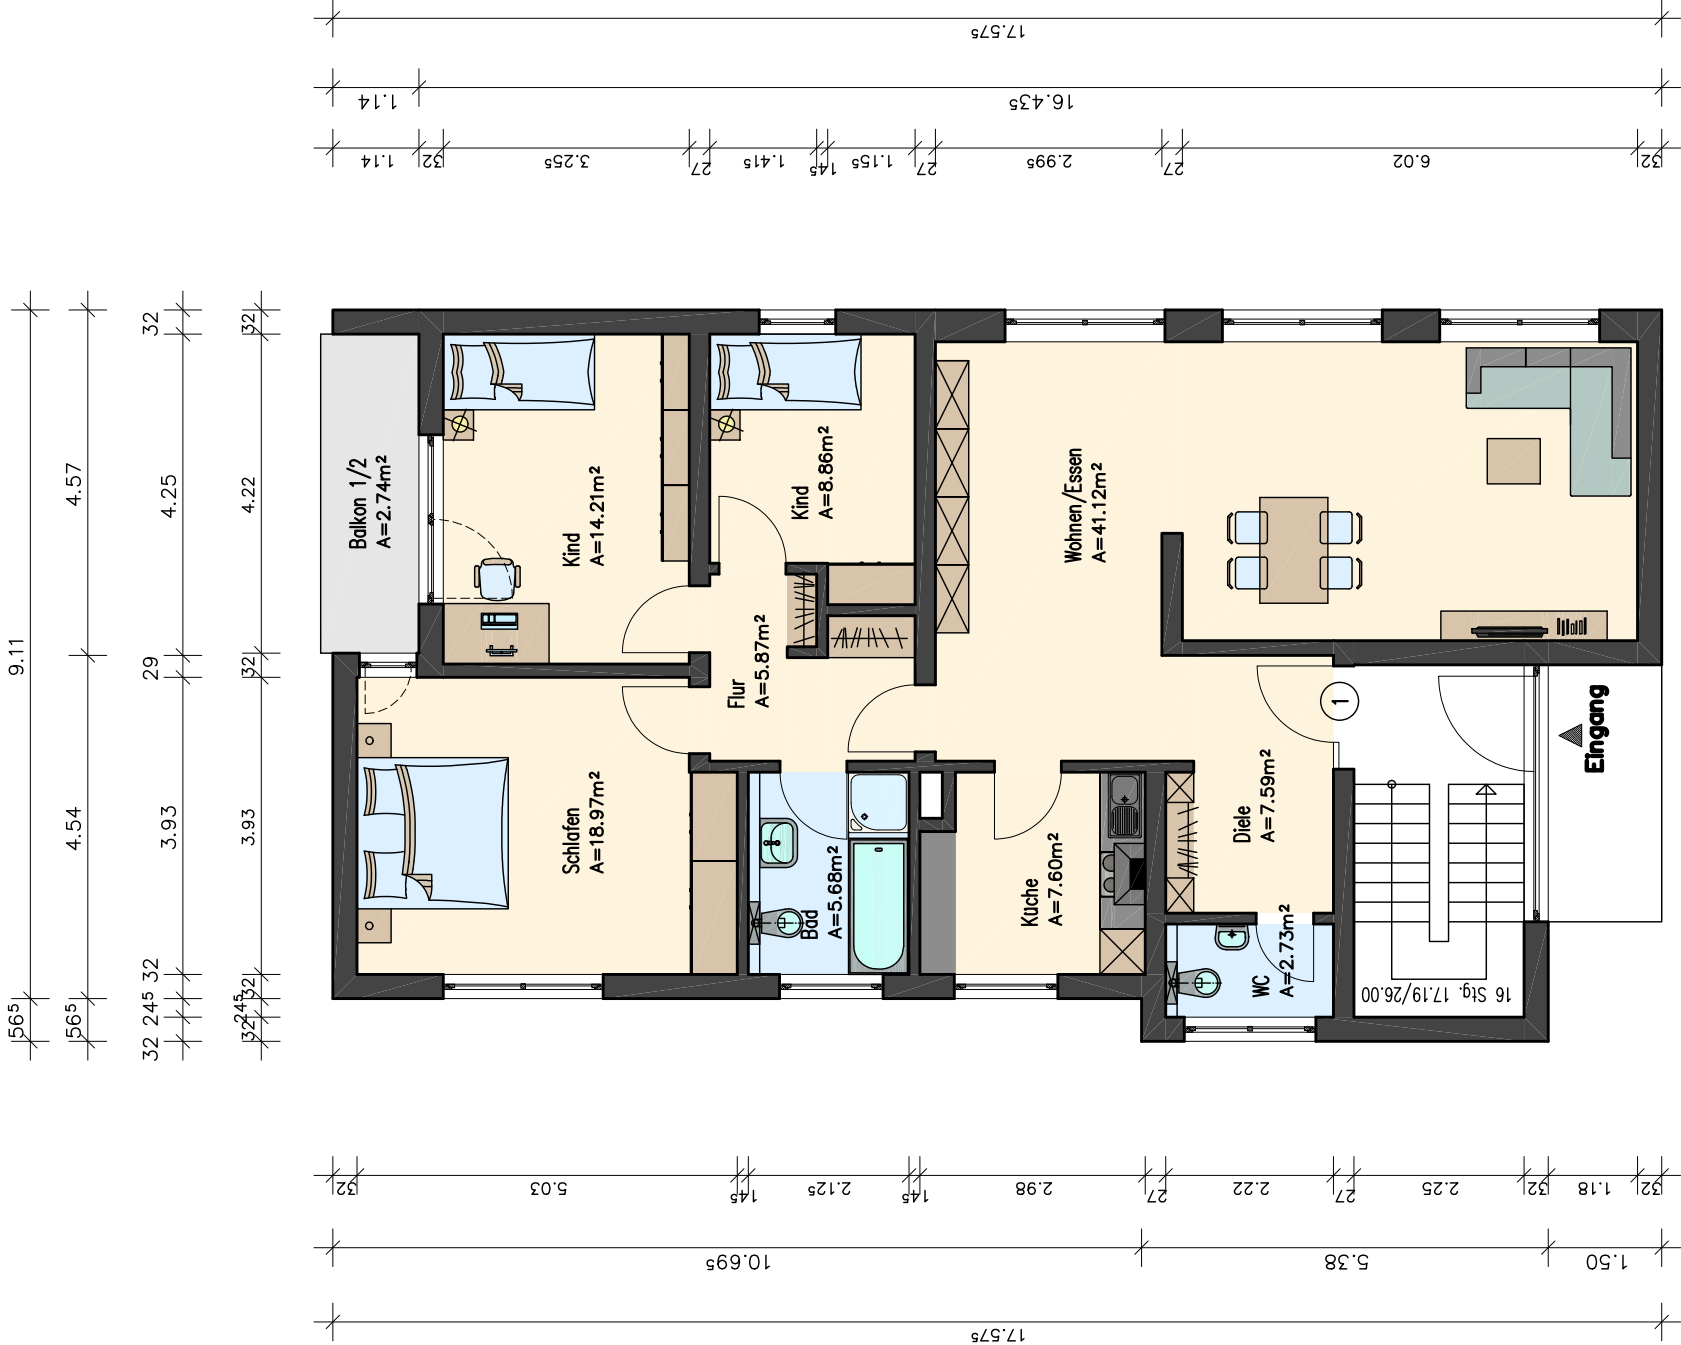


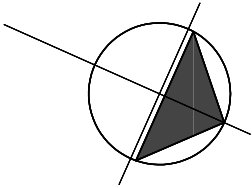

## Erdgeschoss M.1:100

plan2.0

in Kooperation  
Objektplanung – Architektur  
Projektierung – Tragwerkplanung  
**BUSSEMAS ARCHITEKTEN**  
Lage

Plan2.0 GmbH  
Hathumarstr. 16 – 33098 Paderborn  
Tel.: 05251/6997860–Fax: 6997858  
Mail: plan@plan20.eu

Kilianstraße 96, 33098 Paderborn  
Paderborn, 20.02.2025

Wohnfläche Wohnung 1  
Gesamt 115.37 m<sup>2</sup>

