


Kellergeschoss
M 1 : 100

Blecke 27.11.2023



D. Schlössen

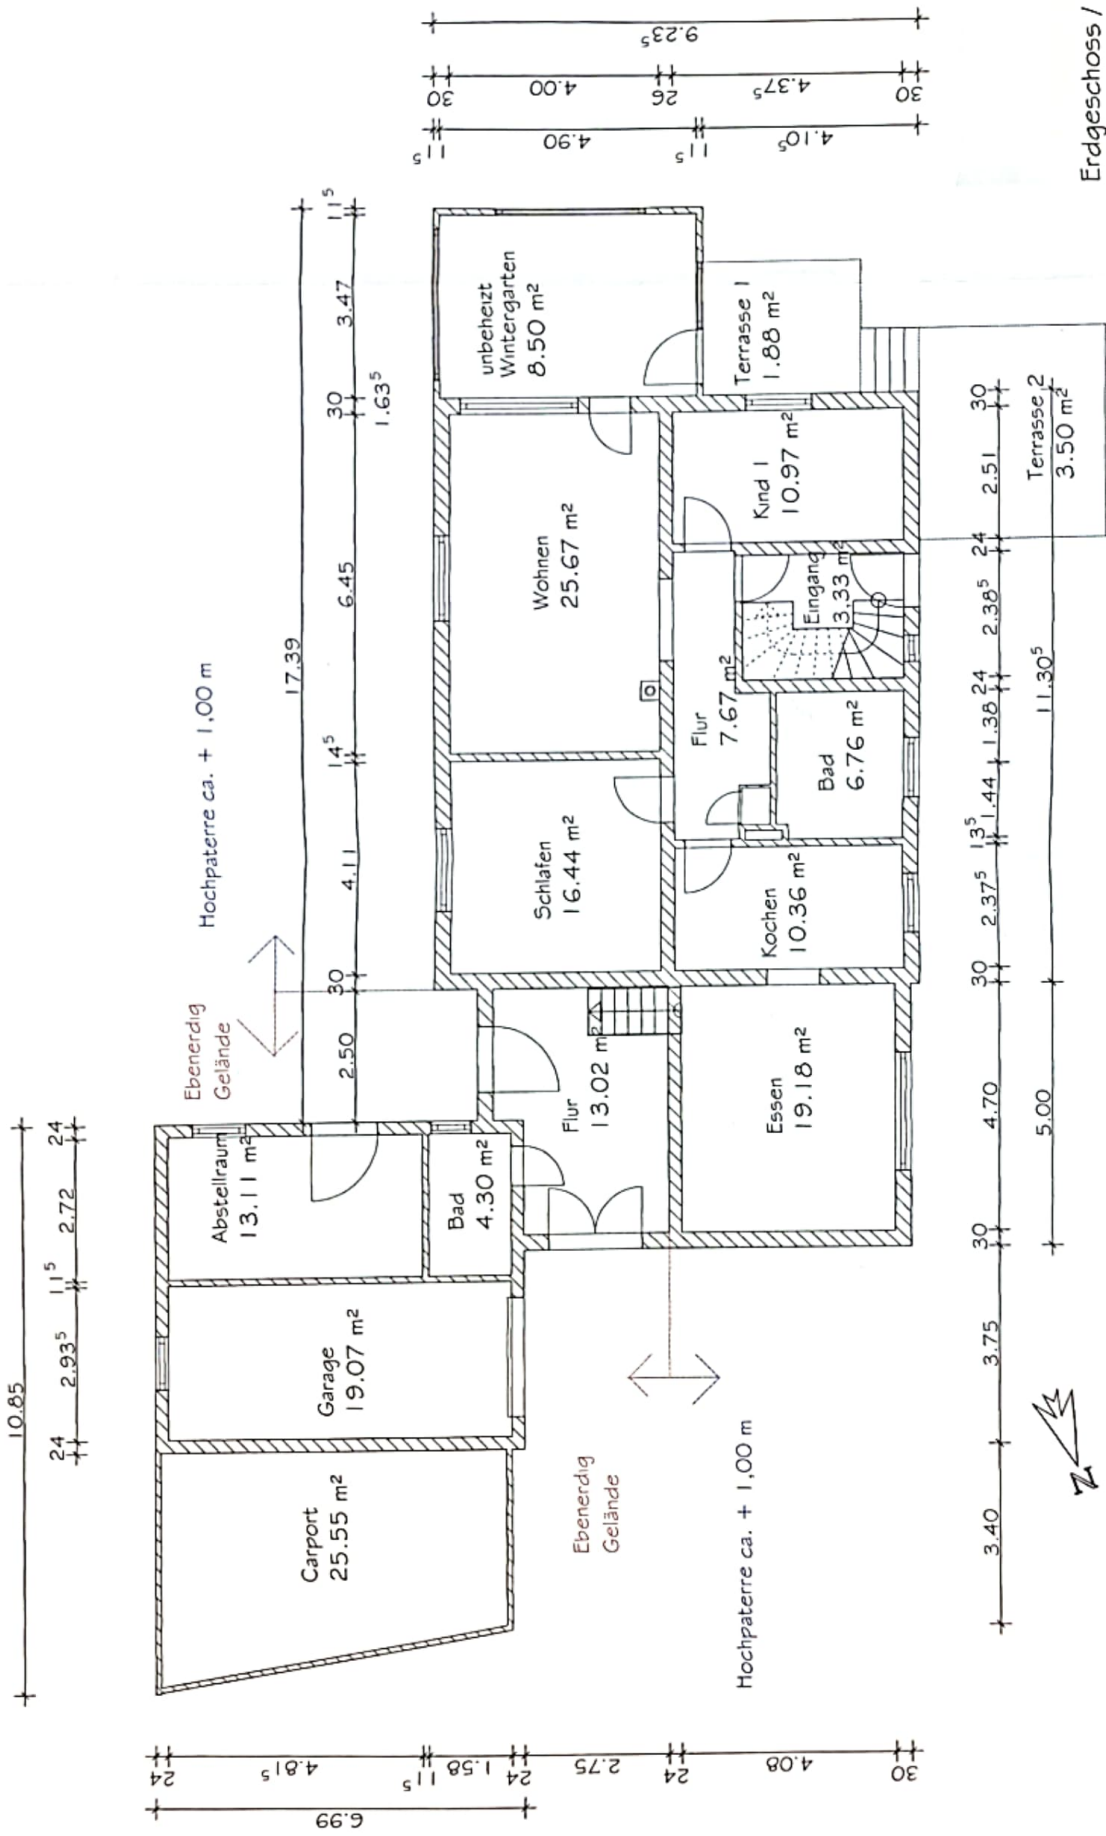


Erdgeschoss / Hochpatenerre
M 1 : 100



Bleekede 27.11.2023

D.S.

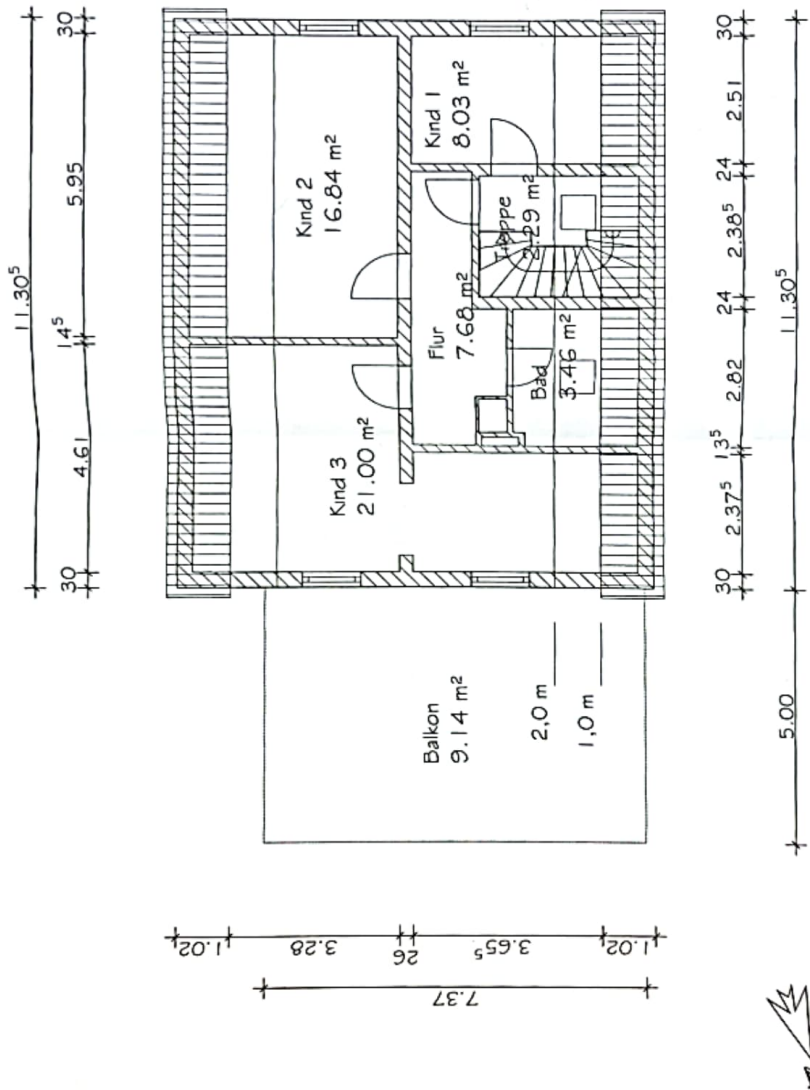

Obergeschoss
M 1 : 100



Blecke 27.1.2021
D. S. 5710