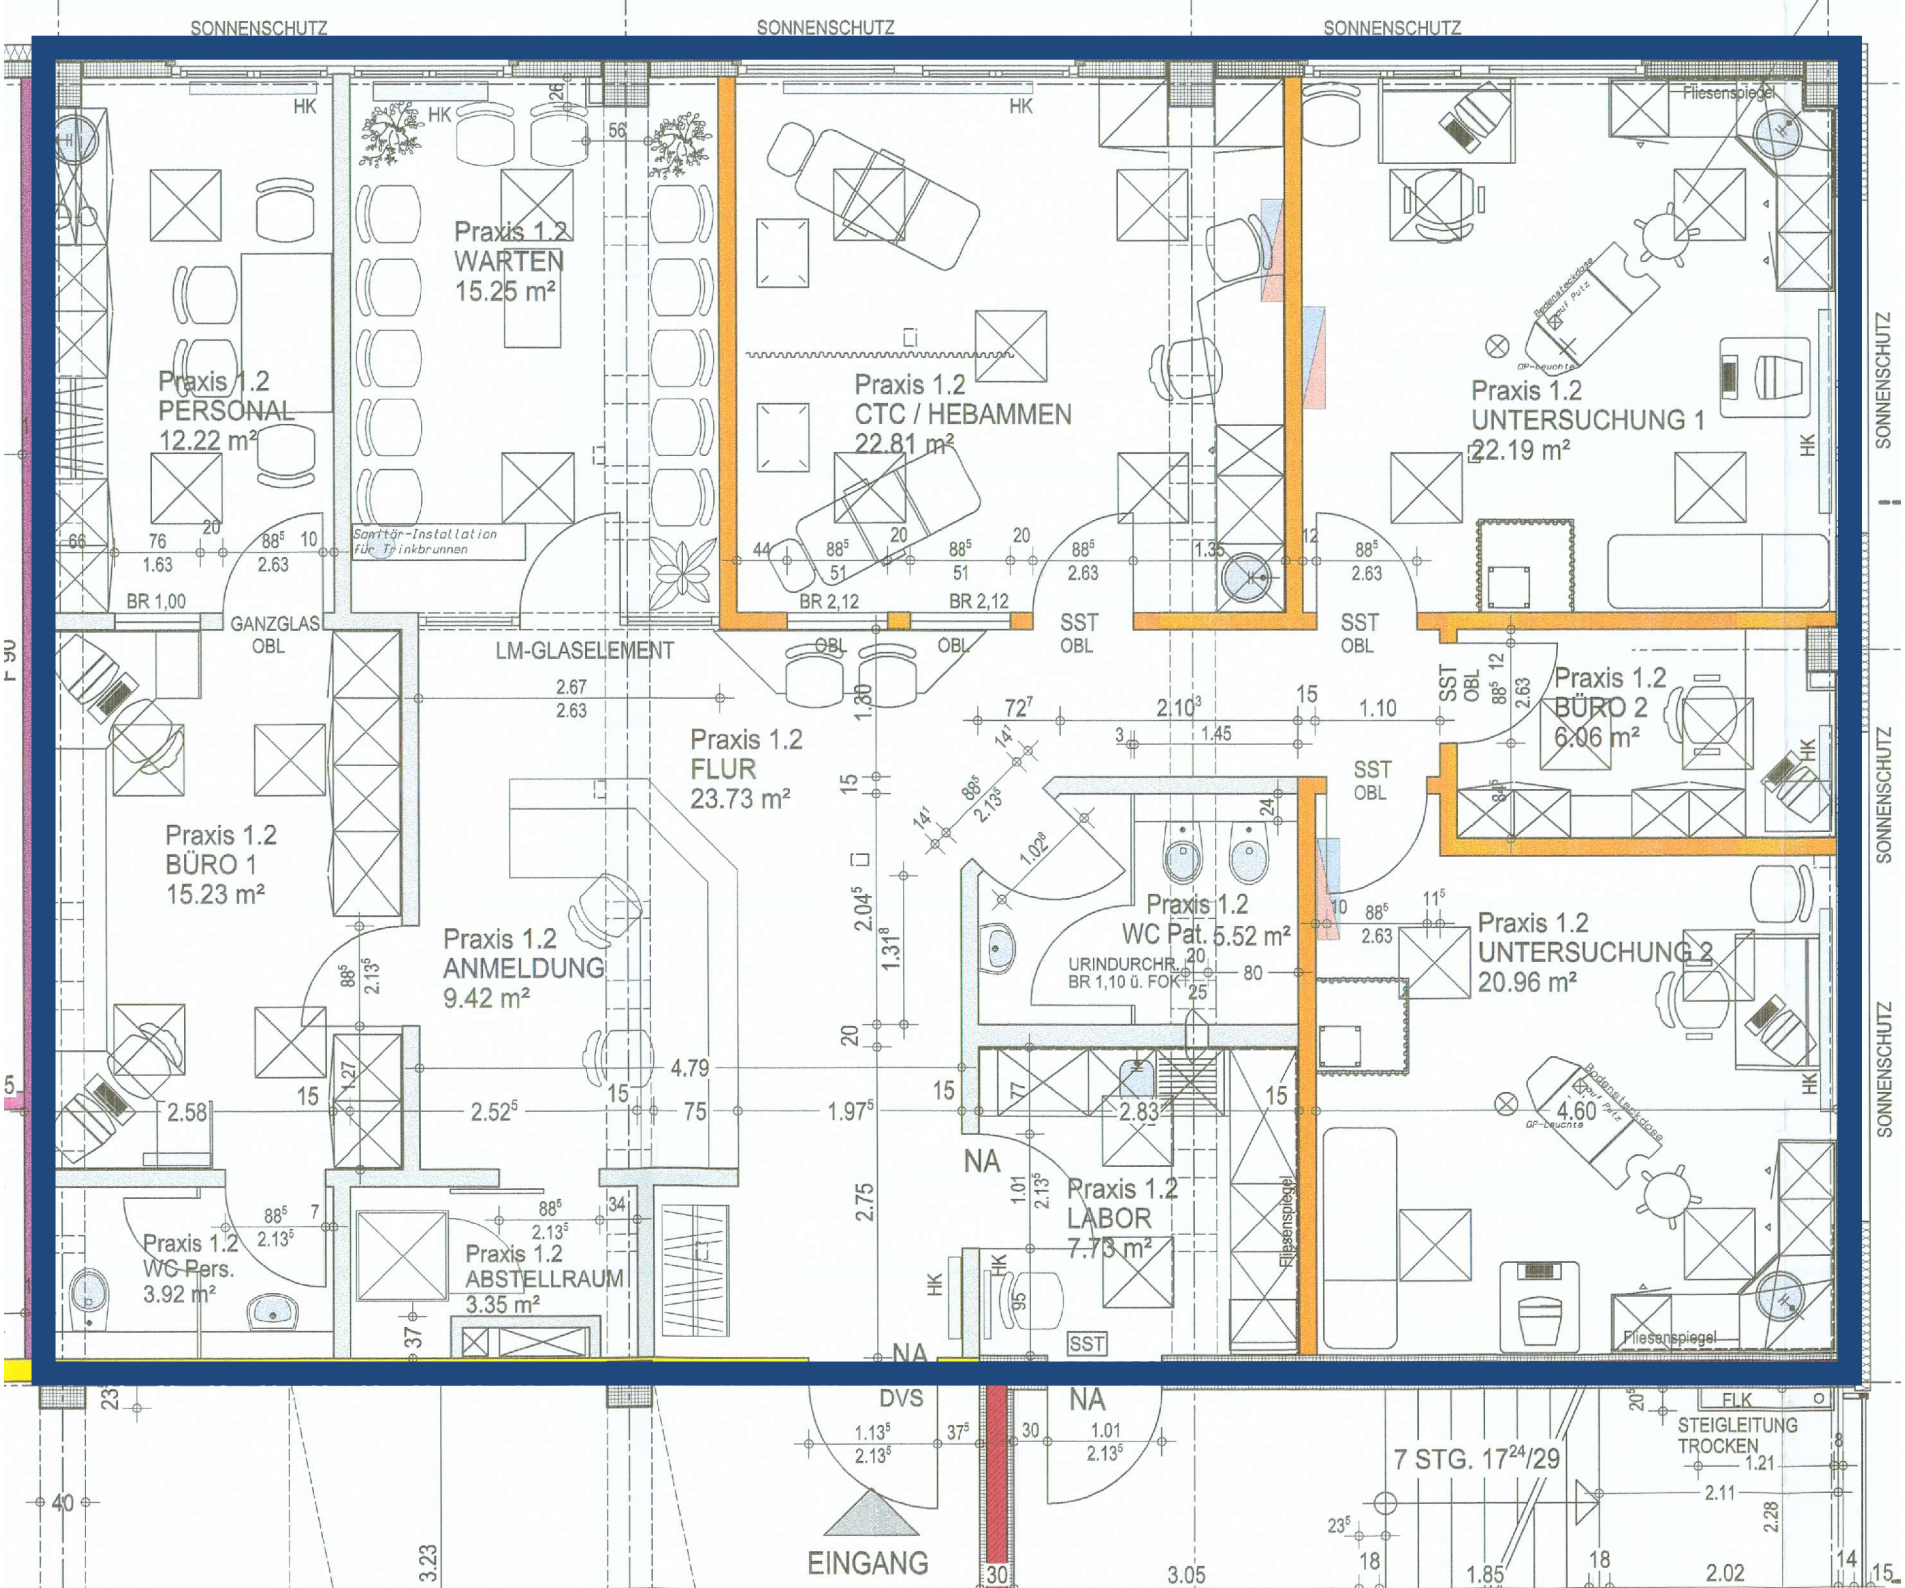
SONNENSCHUTZ
Praxis 1.2
WARTEN
15.25 m²
Praxis 1.2
PERSONAL
12.22 m²
Praxis 1.2
CTC / HEBAMMEN
22.81 m²
Praxis 1.2
UNTERSUCHUNG 1
22.19 m²
Praxis 1.2
BÜRO 2
6.06 m²
Praxis 1.2
BÜRO 1
15.23 m²
Praxis 1.2
FLUR
23.73 m²
Praxis 1.2
ANMELDUNG
9.42 m²
Praxis 1.2
WC Pat. 5.52 m²
Praxis 1.2
UNTERSUCHUNG 2
20.96 m²
Praxis 1.2
LABOR
7.73 m²
Praxis 1.2
WC Pers.
3.92 m²
Praxis 1.2
ABSTELLRAUM
3.35 m²
Sanitär-Installation für Trinkbrunnen
GANZGLAS
OBL
LM-GLASELEMENT
BR 1,00
BR 2,12
SST
OBL
HK
Fliesenspiegel
URINDURCHR.
BR 1,10 ü. FOKT.
NA
DVS
EINGANG
7 STG. 17²⁴/29
FLK
STEIGLEITUNG
TROCKEN