


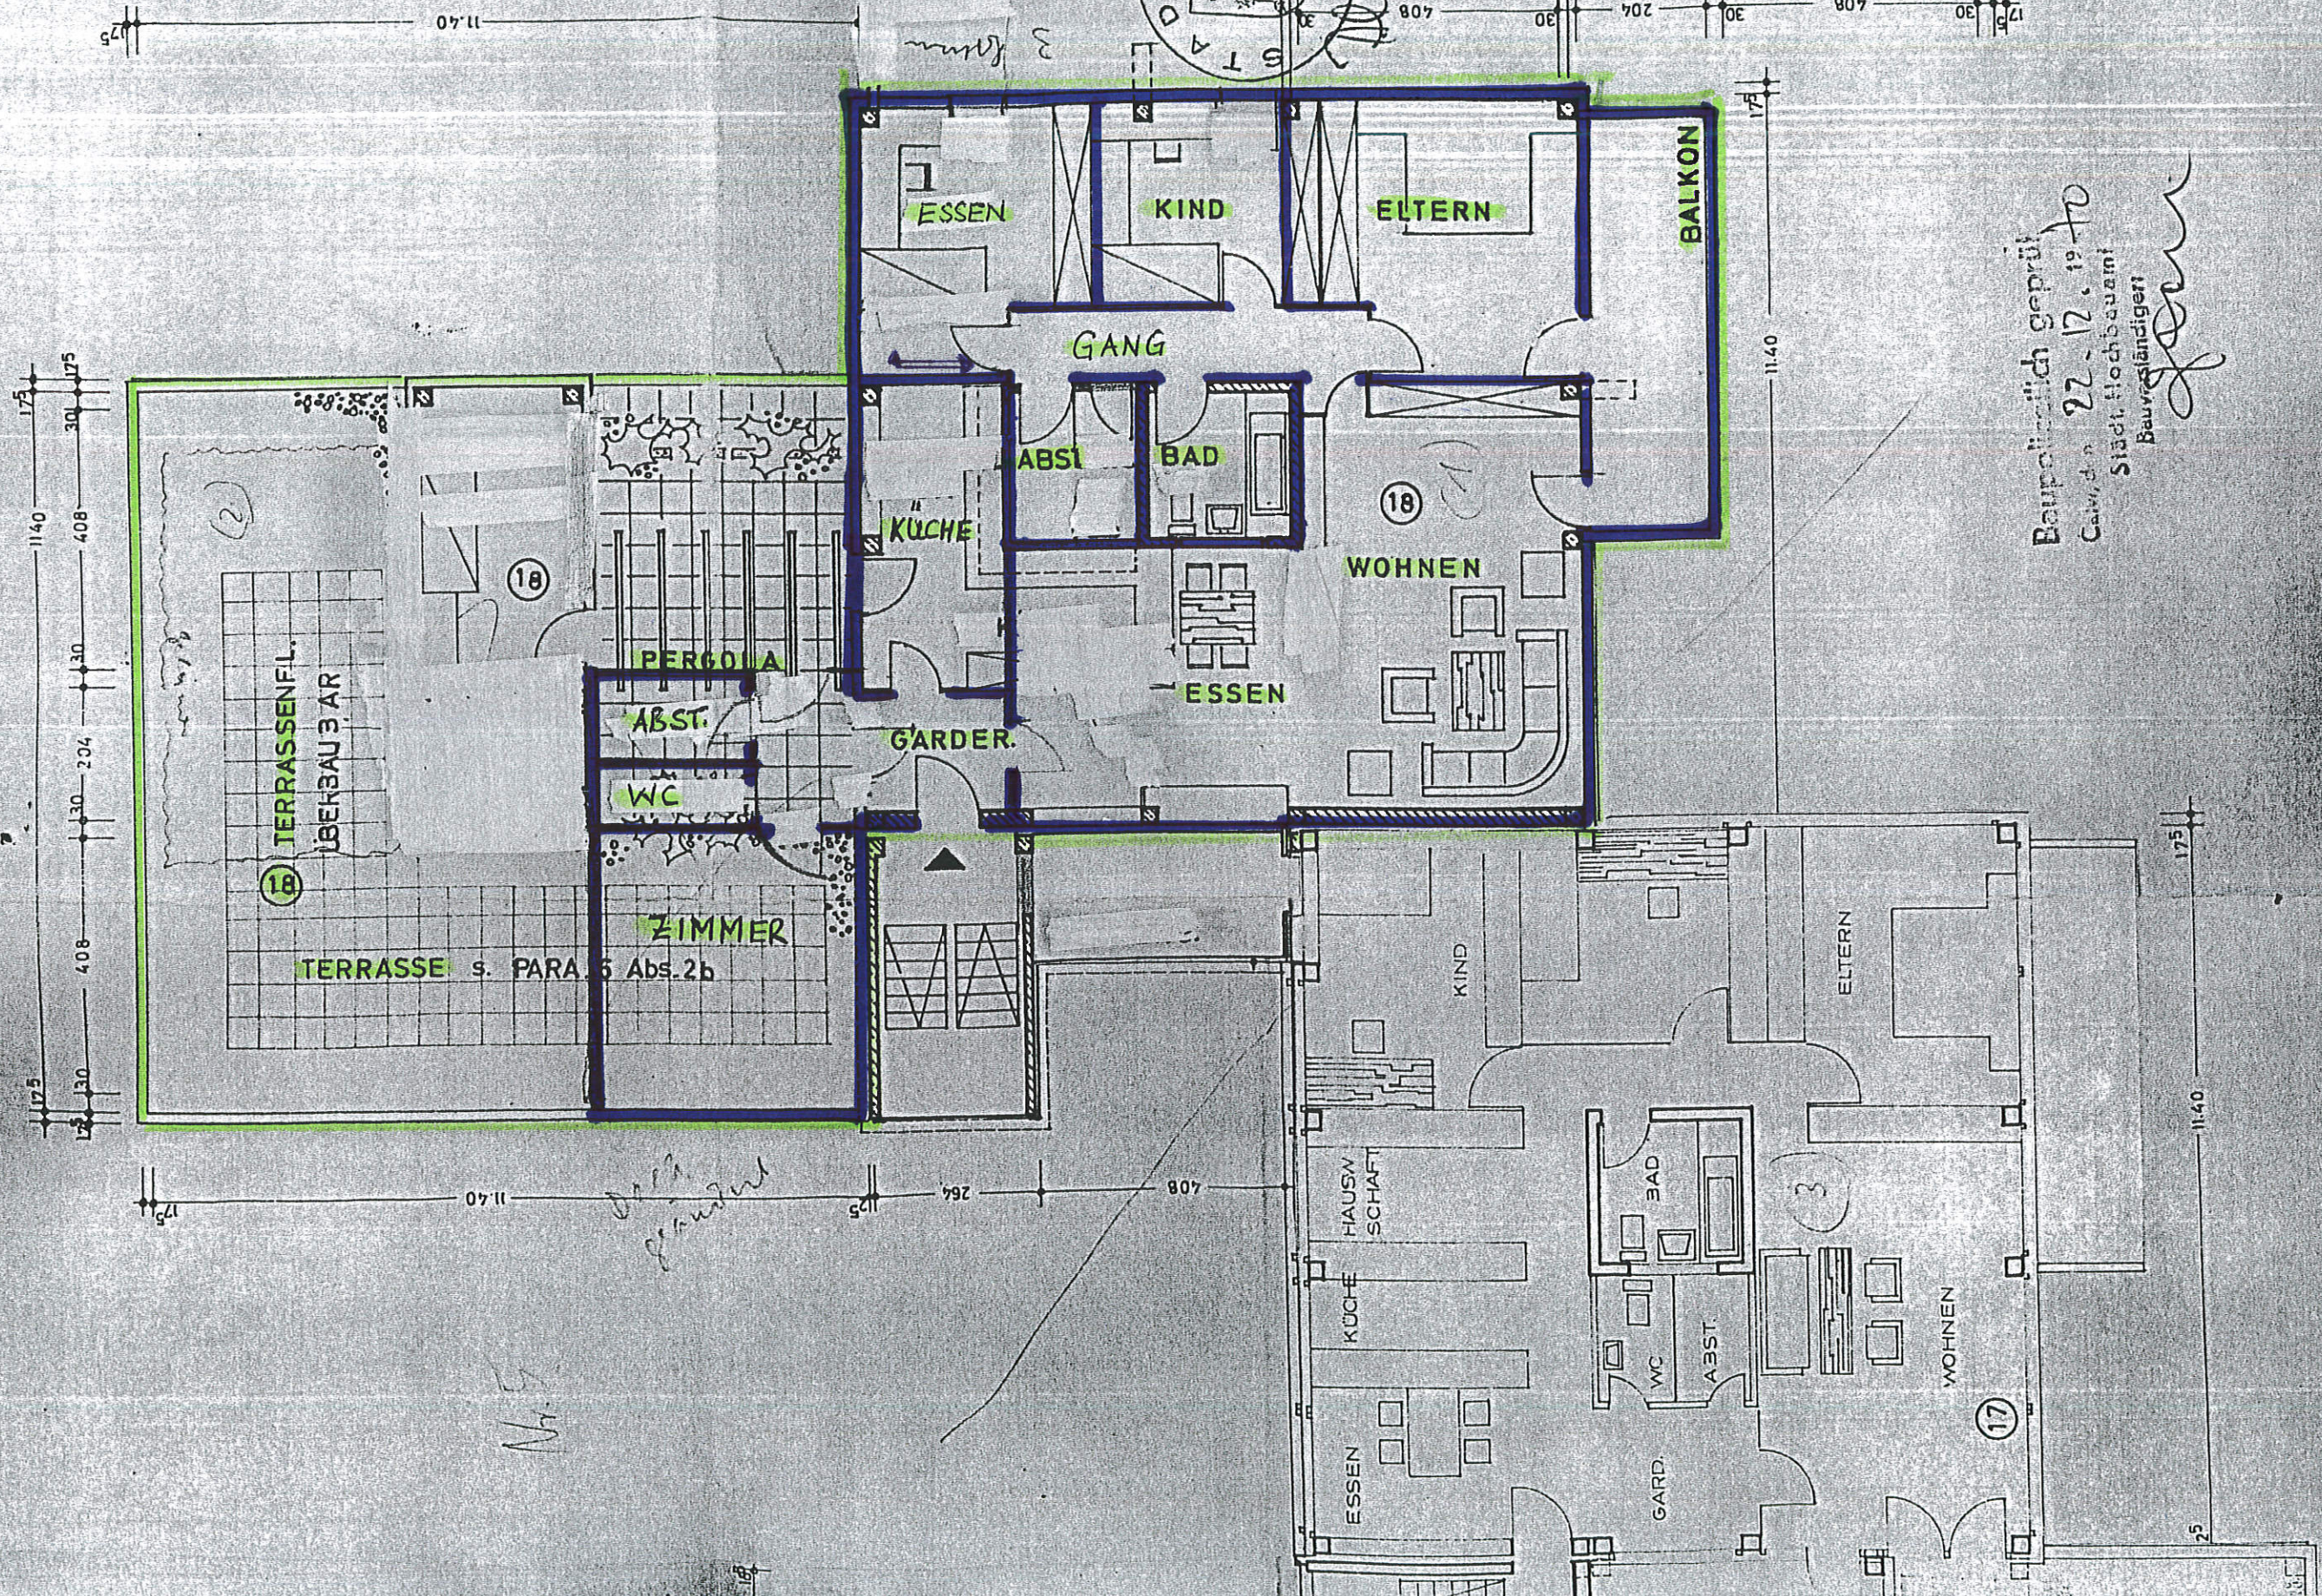

Bauplanmäßig geprüft
Calw, d. 22.12.1970
Städt. Hochbauamt
Bauverordn. 1970
[Signature]