


Gewerbefläche EG rechts

Theodor-Heuss-Straße 16, 58300 Wetter (Ruhr), Nordrhein-Westfalen, DE
GESAMTFLÄCHE: 61,73 m² • NUTZFLÄCHE: 61,73 m² • ETAGE: 0

▼ Erdgeschoss

GESAMTFLÄCHE: 61.73 m² • NUTZFLÄCHE: 61.73 m²

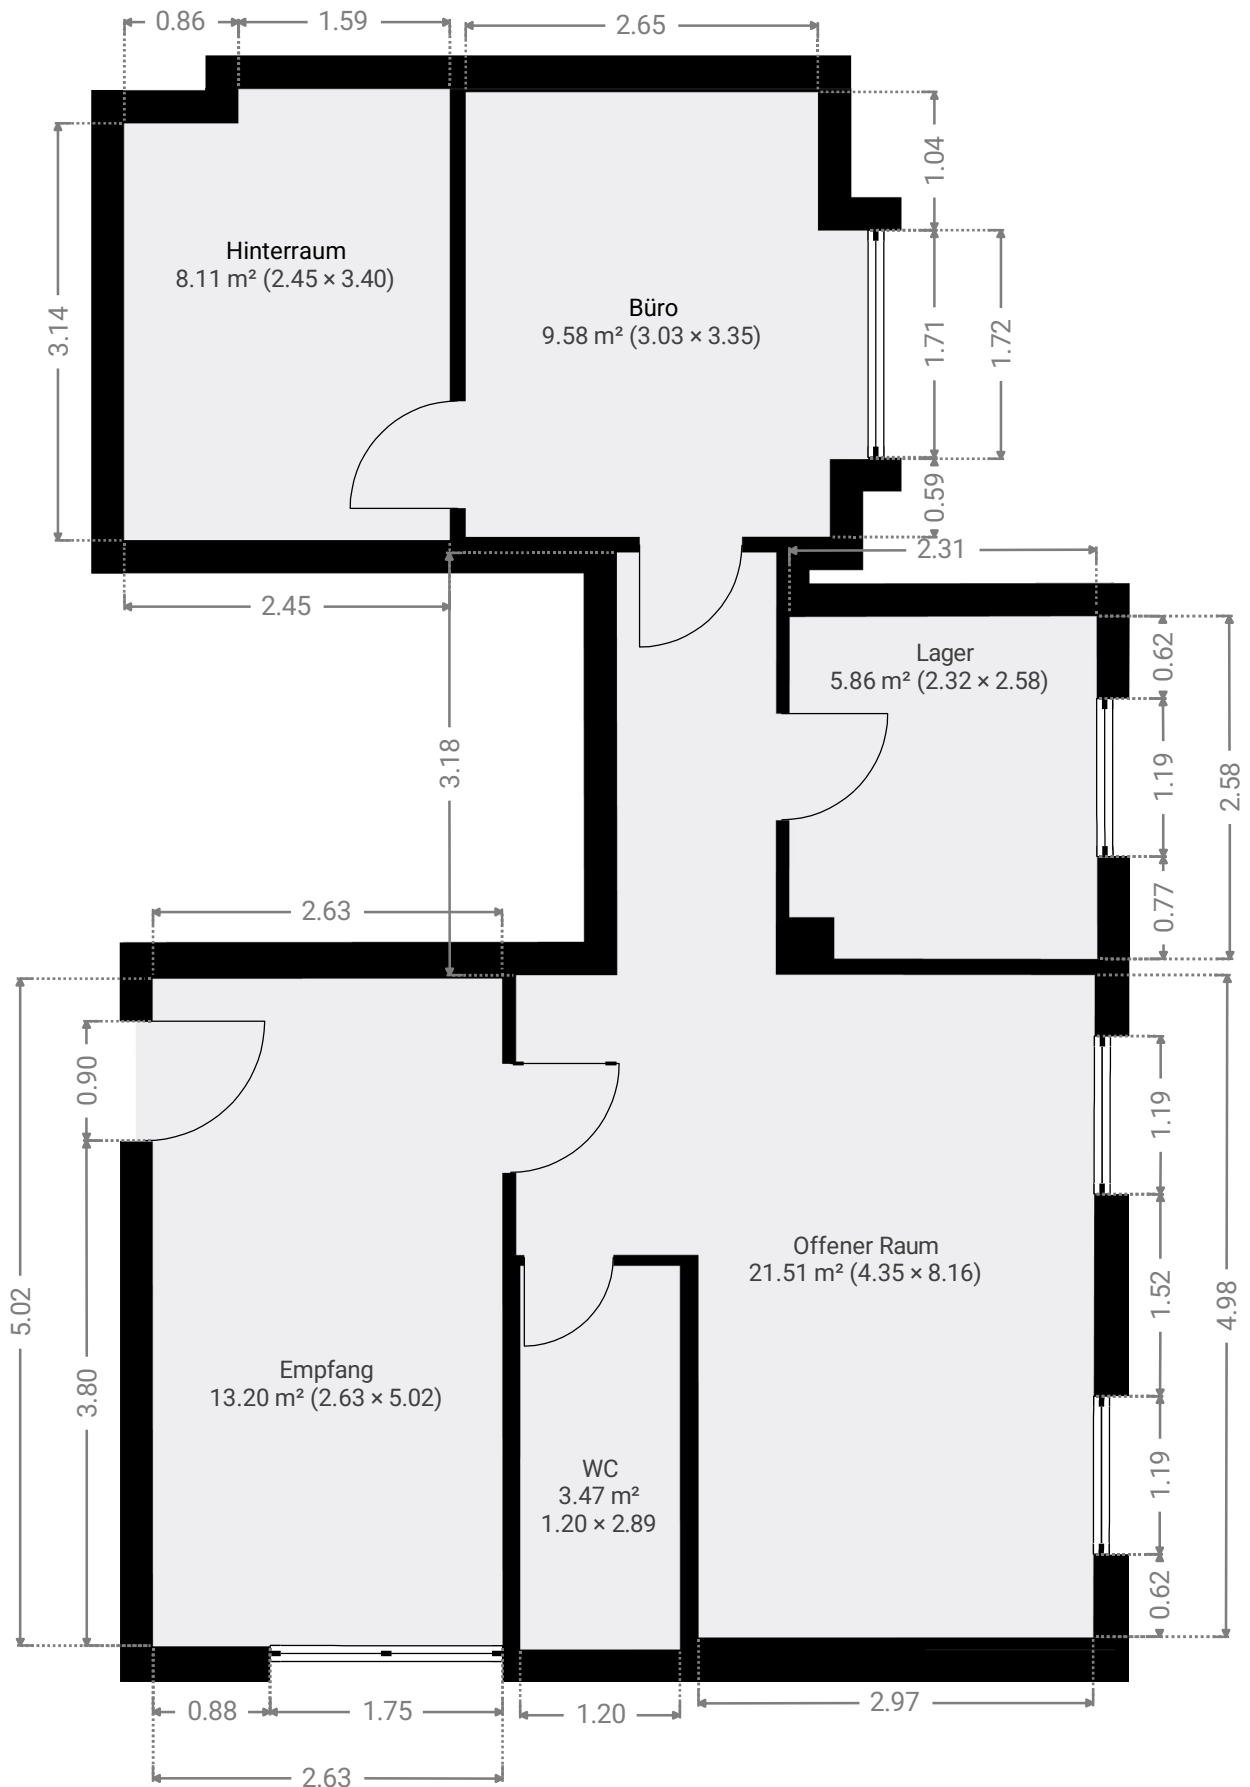

Dieser Grundriss wird ohne jegliche Garantie geliefert.
Es wird keine Haftung übernommen.