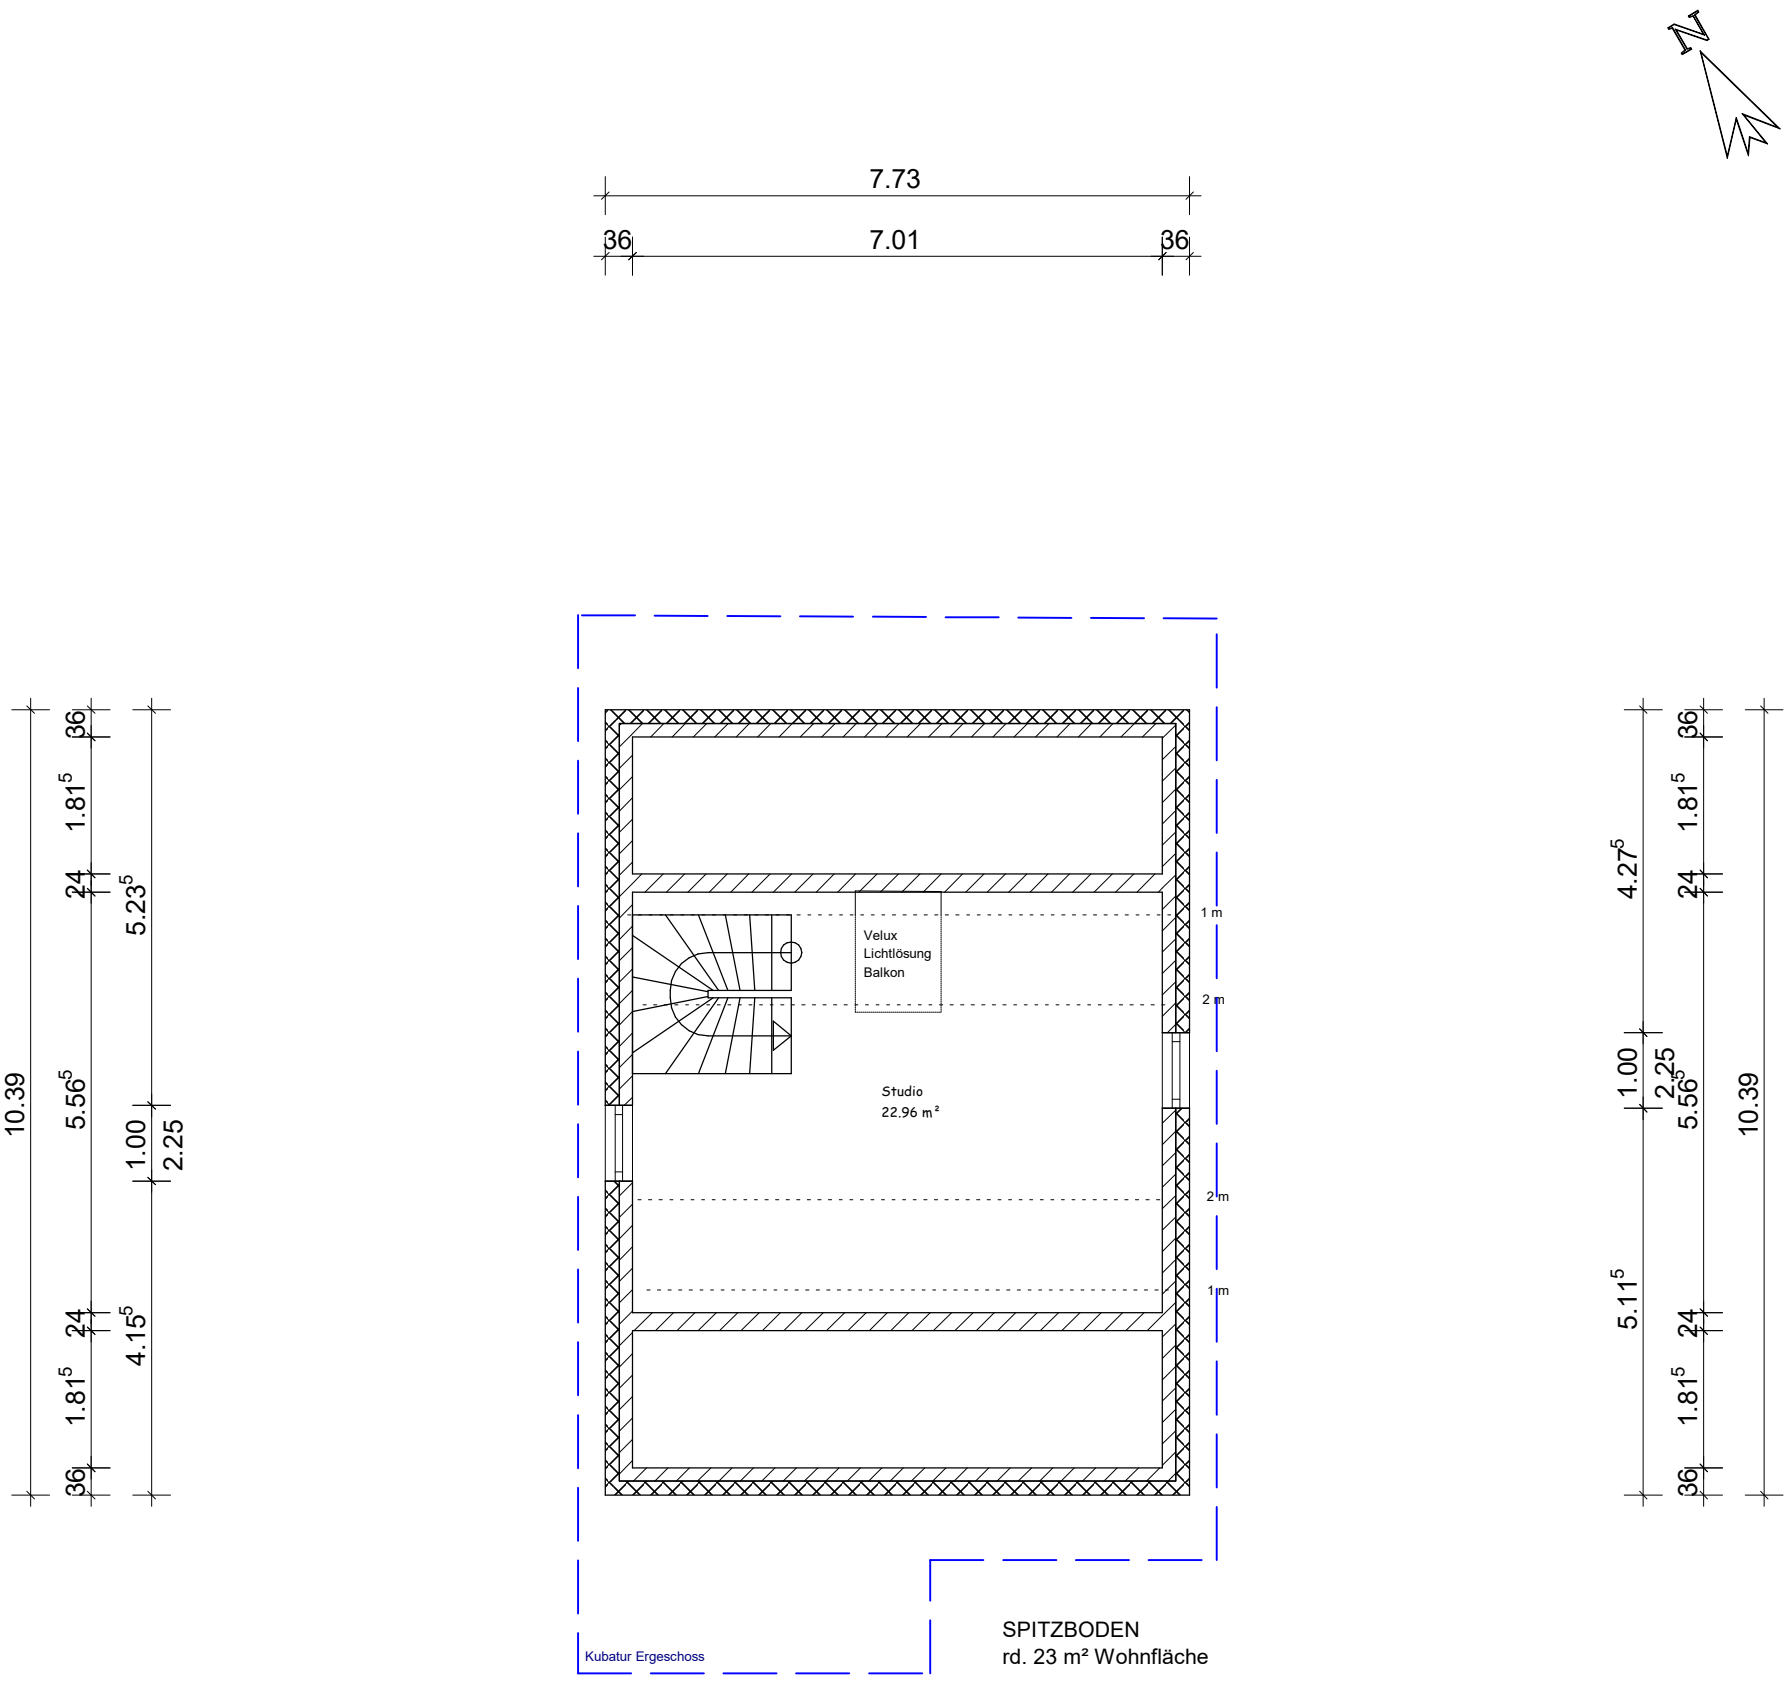

36 7.01 36

7.73

Projekt:	Neubau eines Zweifamilienhauses Hubertusstraße 43 - 32547 Bad Oeynhausen
Bauherr:	Immonova24 GmbH Dornenbreite 18A - 32549 Bad Oeynhausen
Architekt:	NN Immonova24 GmbH - 32549 Bad Oeynhausen
Dateiname:	1358 ZFH Hubertusstr Entw1 24-01-22
Maßstab:	1 : 100 Datum: 02.02.2024 Spitzboden