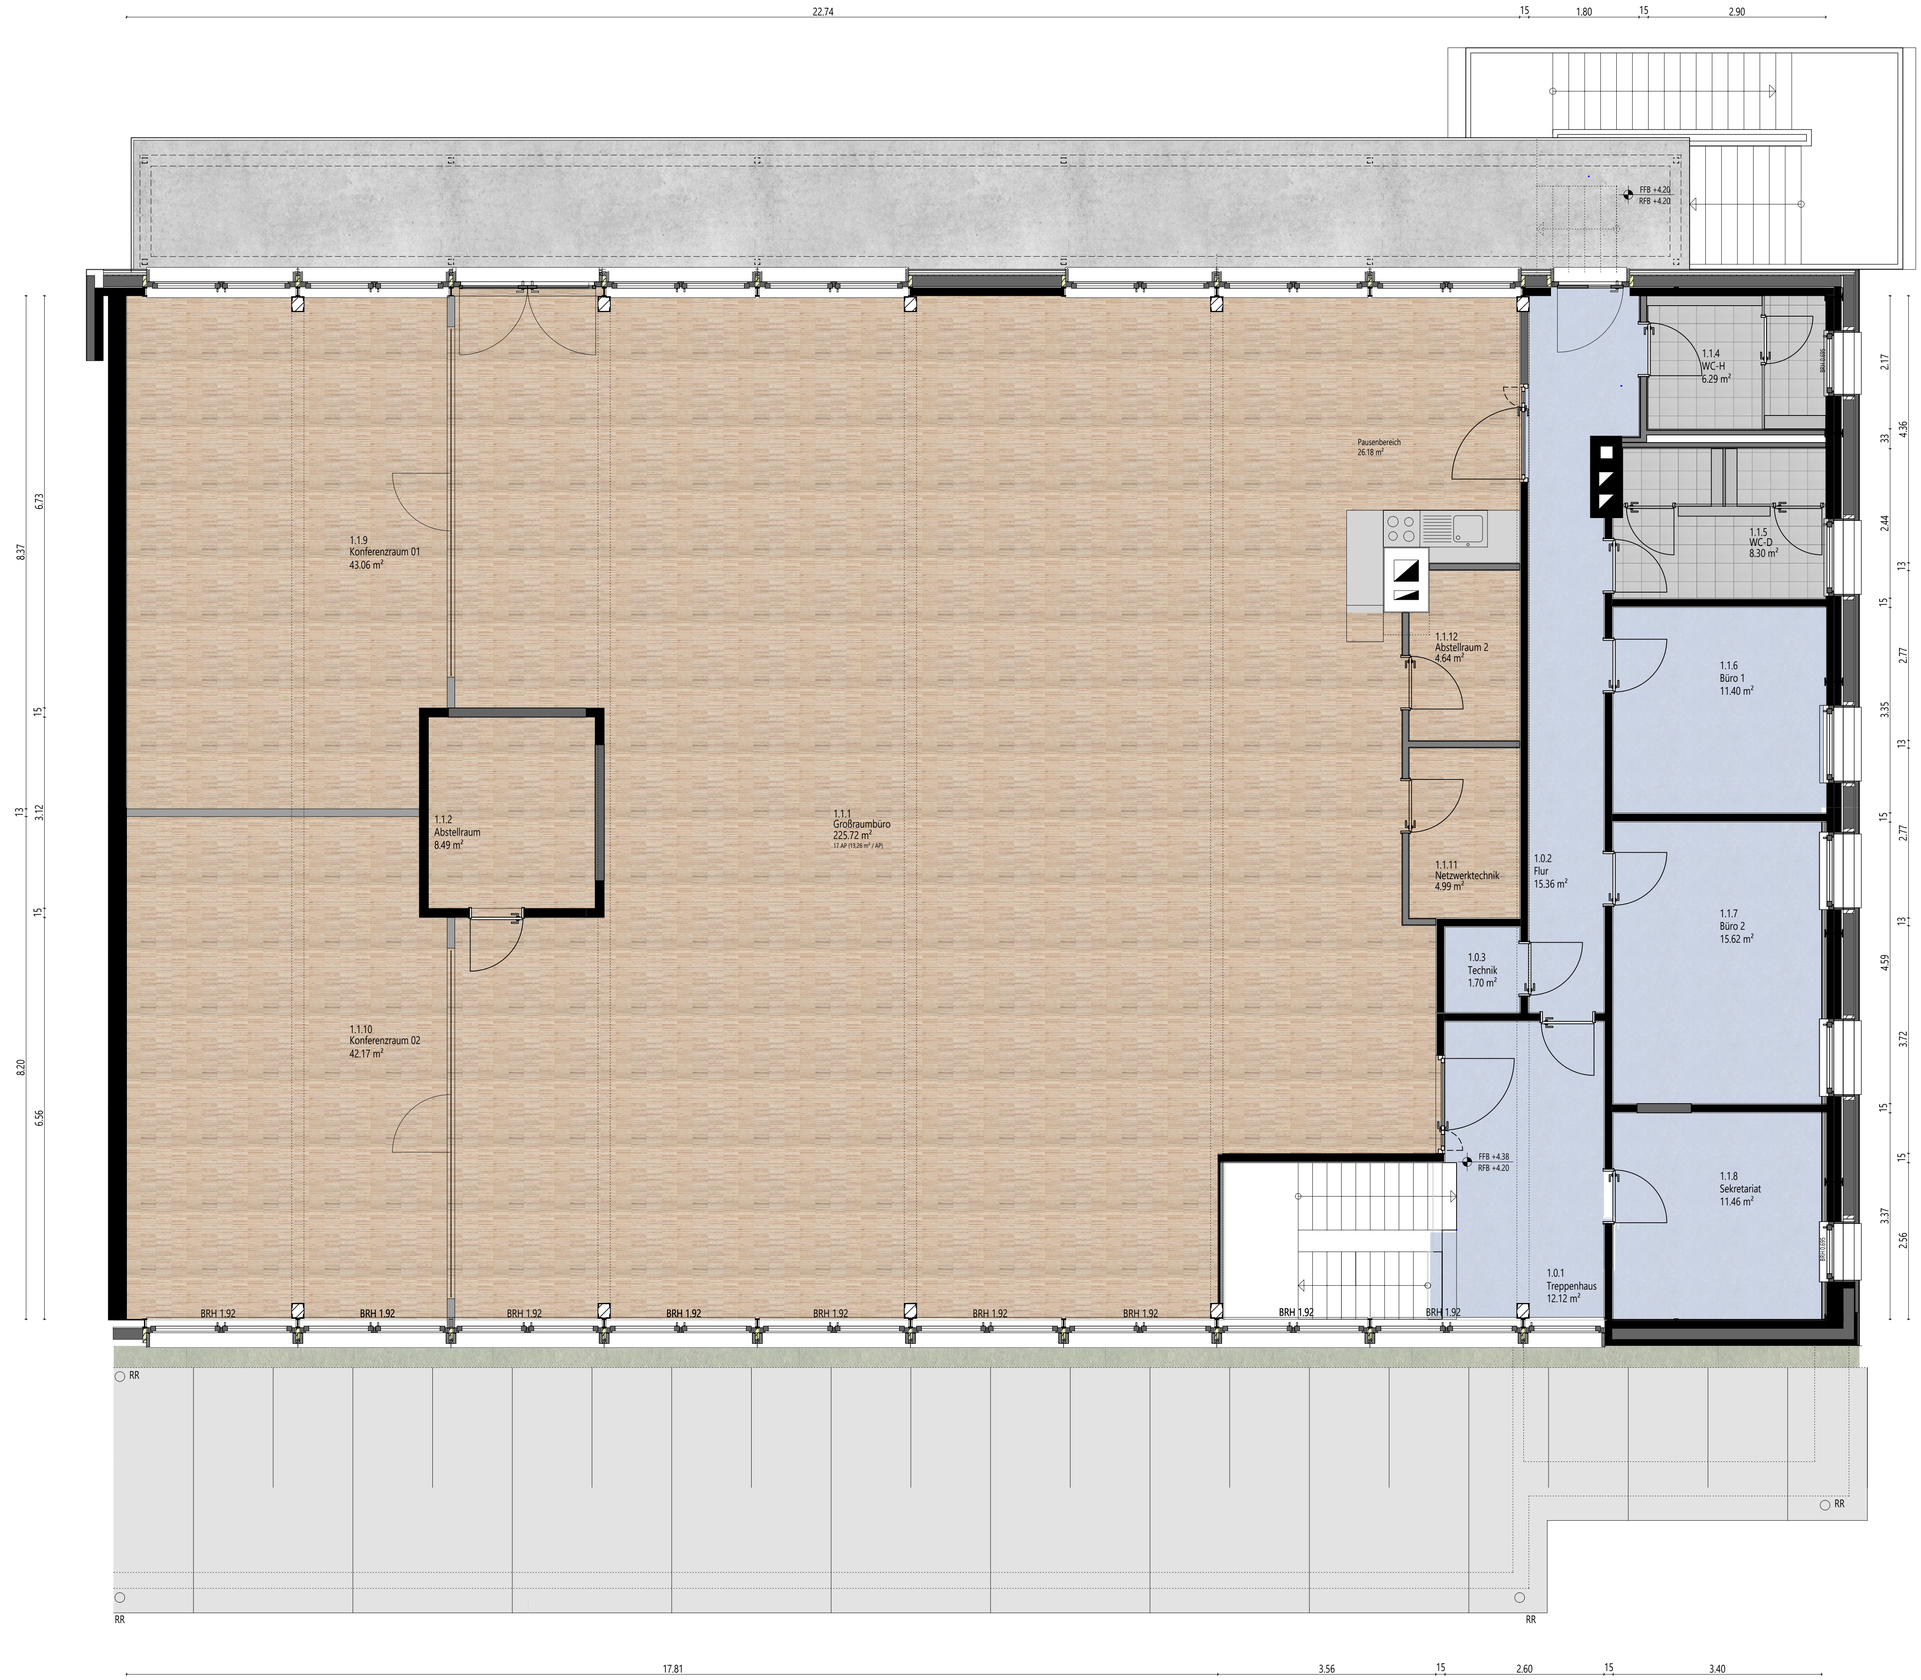

GRUBERT FREESE SCHENK WARNING PARTNERSCHAFT
VIER LINDEN ARCHITEKTEN & INGENIEURE

Bauvorhaben
Umnutzung einer
Gewerbeimmobilie
Eichenbrink 5
30453 Hannover

Bauherr
Hannover Docks GmbH.
Eichenbrink 5
30453 Hannover

Architekt
Dipl. Ing. Architekt V.Warning
Zur Bettfedernfabrik 1
30451 Hannover

Plan
Grundriss
1.Obergeschoss

Plan-Nr. / Blatt-Gr.	TB.Nr.
591_04 / A1	1,9500,9501

Maßstab	Bearbeiter/in:	Datum
1:50	GN, PK	26.03.2021