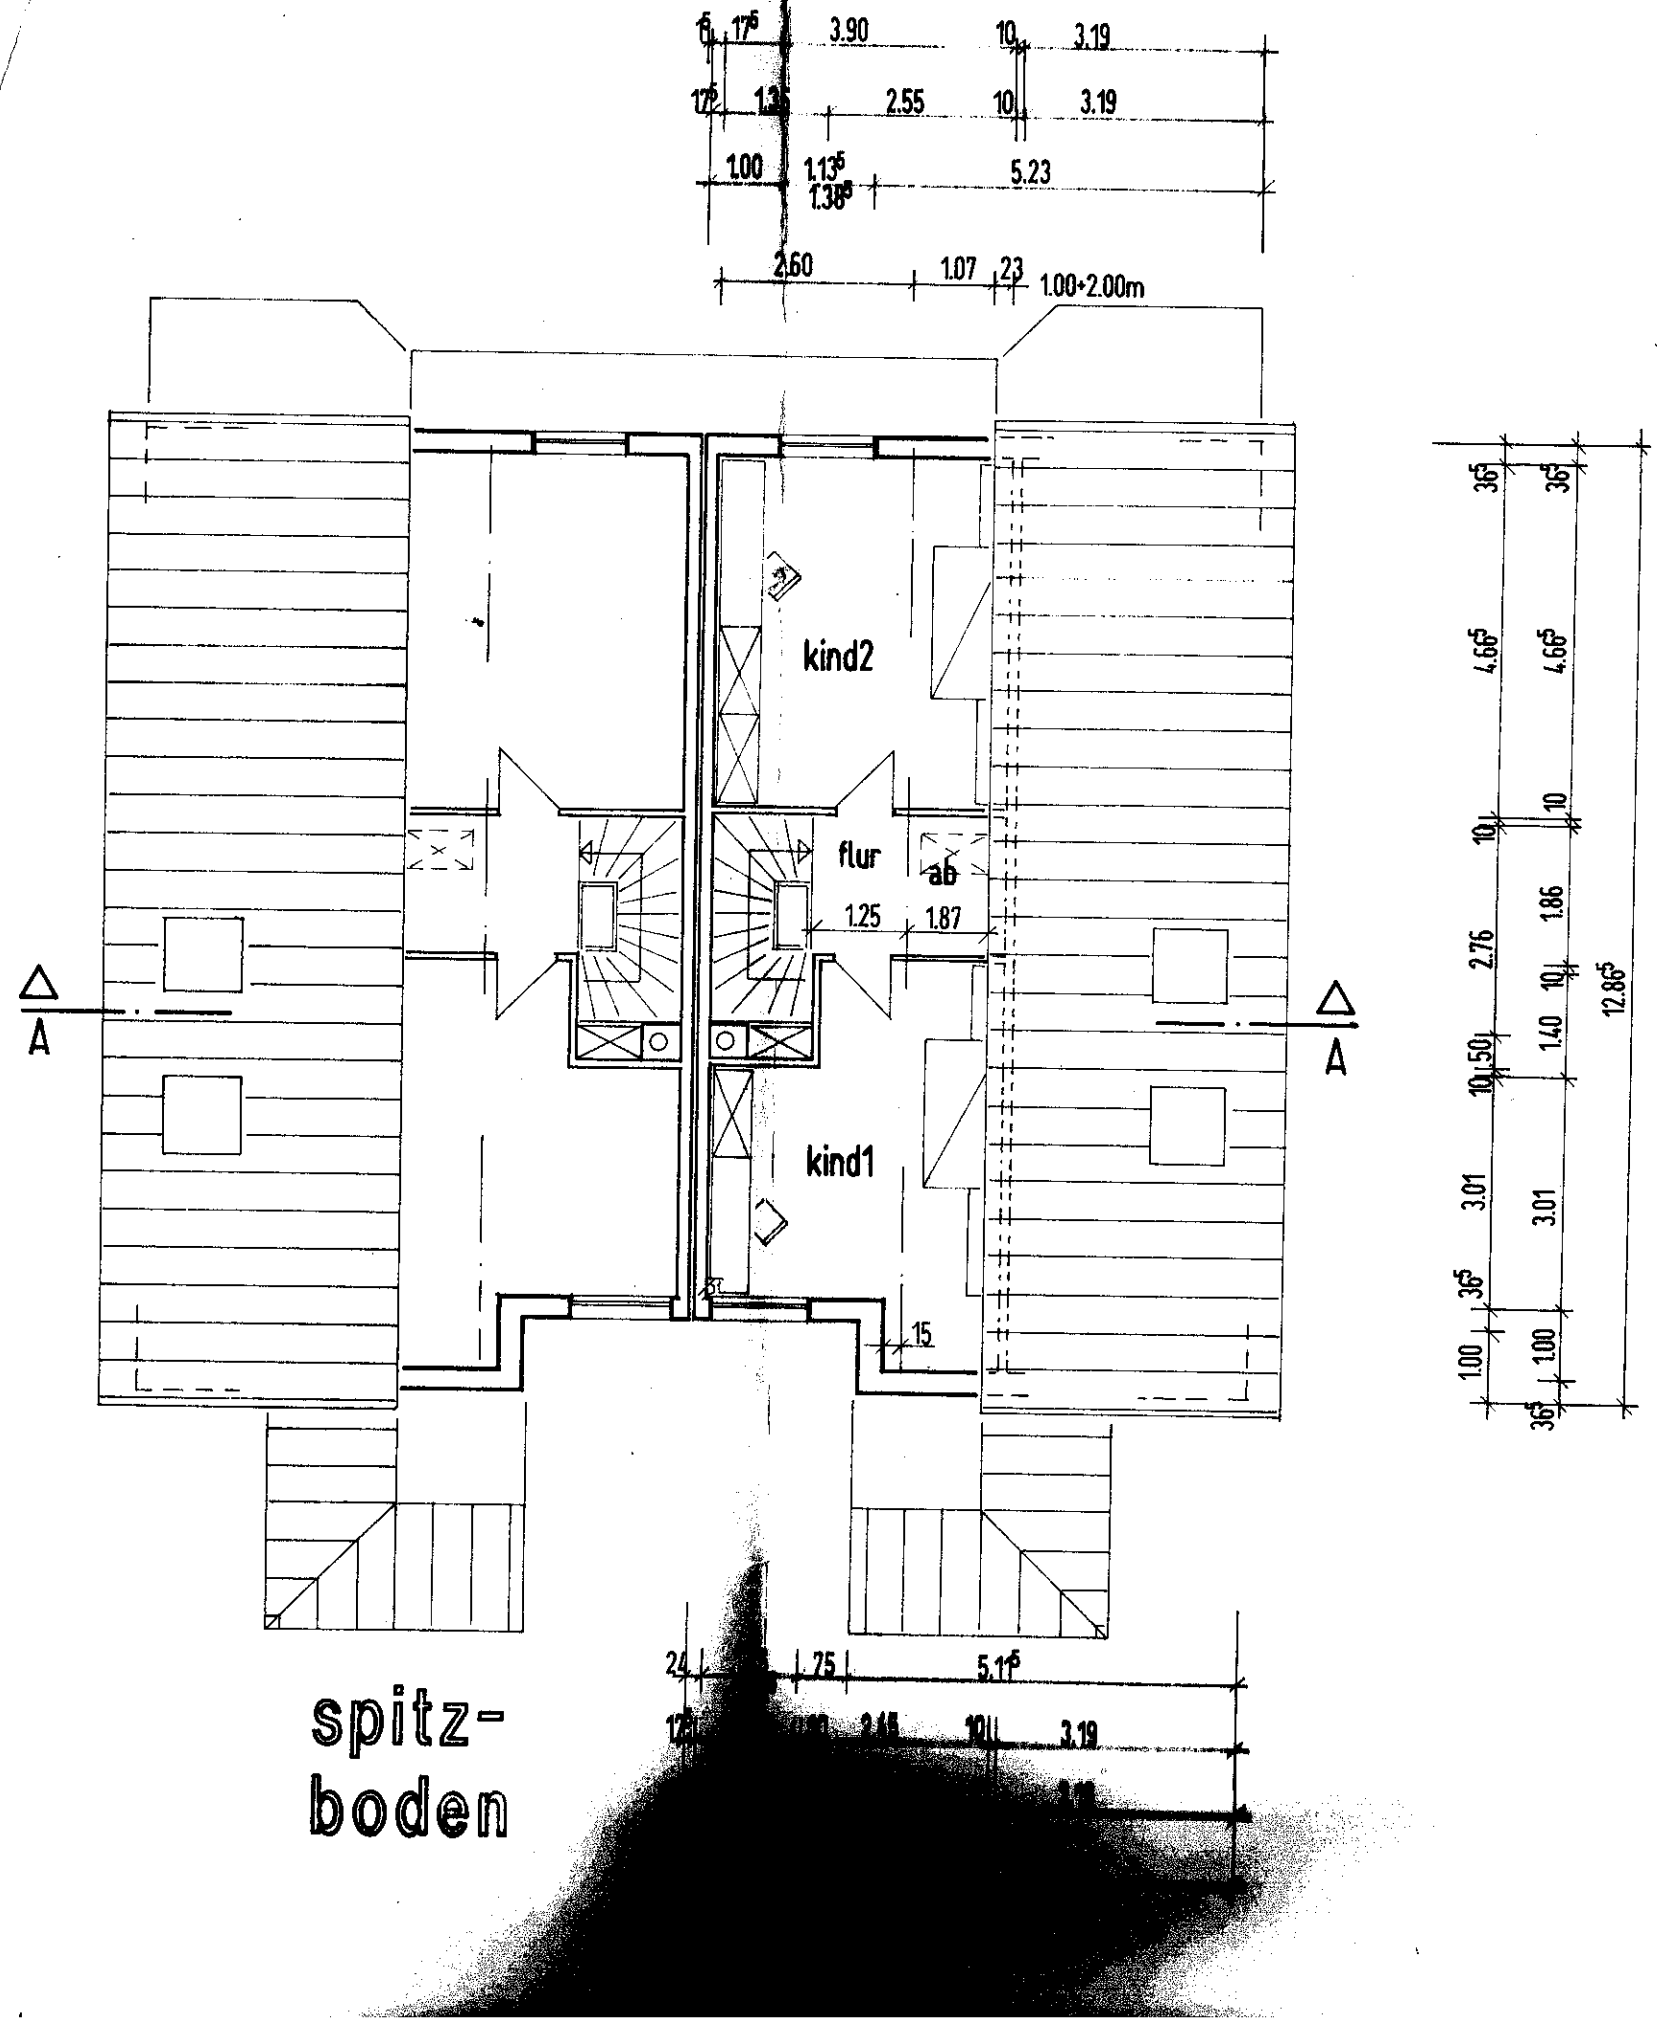
kind2
flur
ab
kind1
spitz-
boden
A
A
1.25
1.87
15
2.60
1.07
23
1.00+2.00m
3.90
3.19
2.55
5.23
1.00
5.11
4.66
2.76
1.86
1.40
12.86
3.01
1.00