


Maichingen

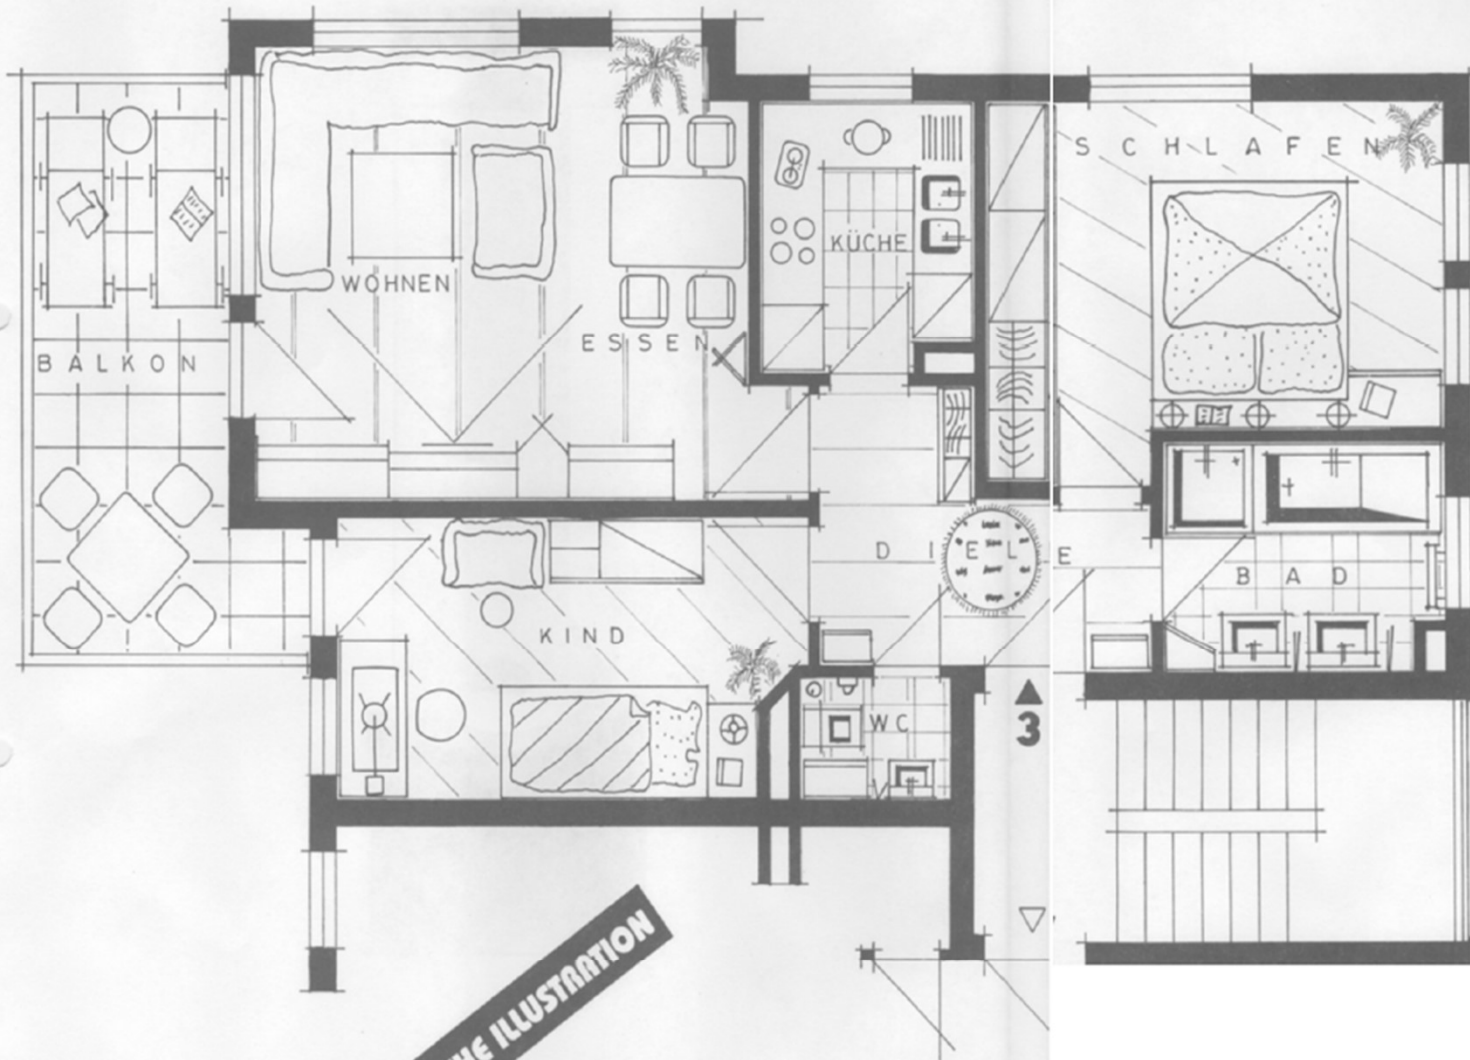

UNVERÄNDERLICHE ILLUSTRATION

OBERGESCHOSS
3 - ZIMMER WOHNUNG

WOHNUNG NR. 3	
3 - ZIMMER WOHNUNG	
WOHNEN/ESSEN	20,6 m ²
ELTERN	13,3 m ²
KIND	11,5 m ²
KÜCHE	5,1 m ²
BAD	5,4 m ²
WC	1,6 m ²
DIELE	6,3 m ²
BALKON 11,8 m ² 1/2	5,9 m ²
WOHNFLÄCHE	69,7 m²