




GRUNDRISS UNTERGESCHOSS MST. 1:100

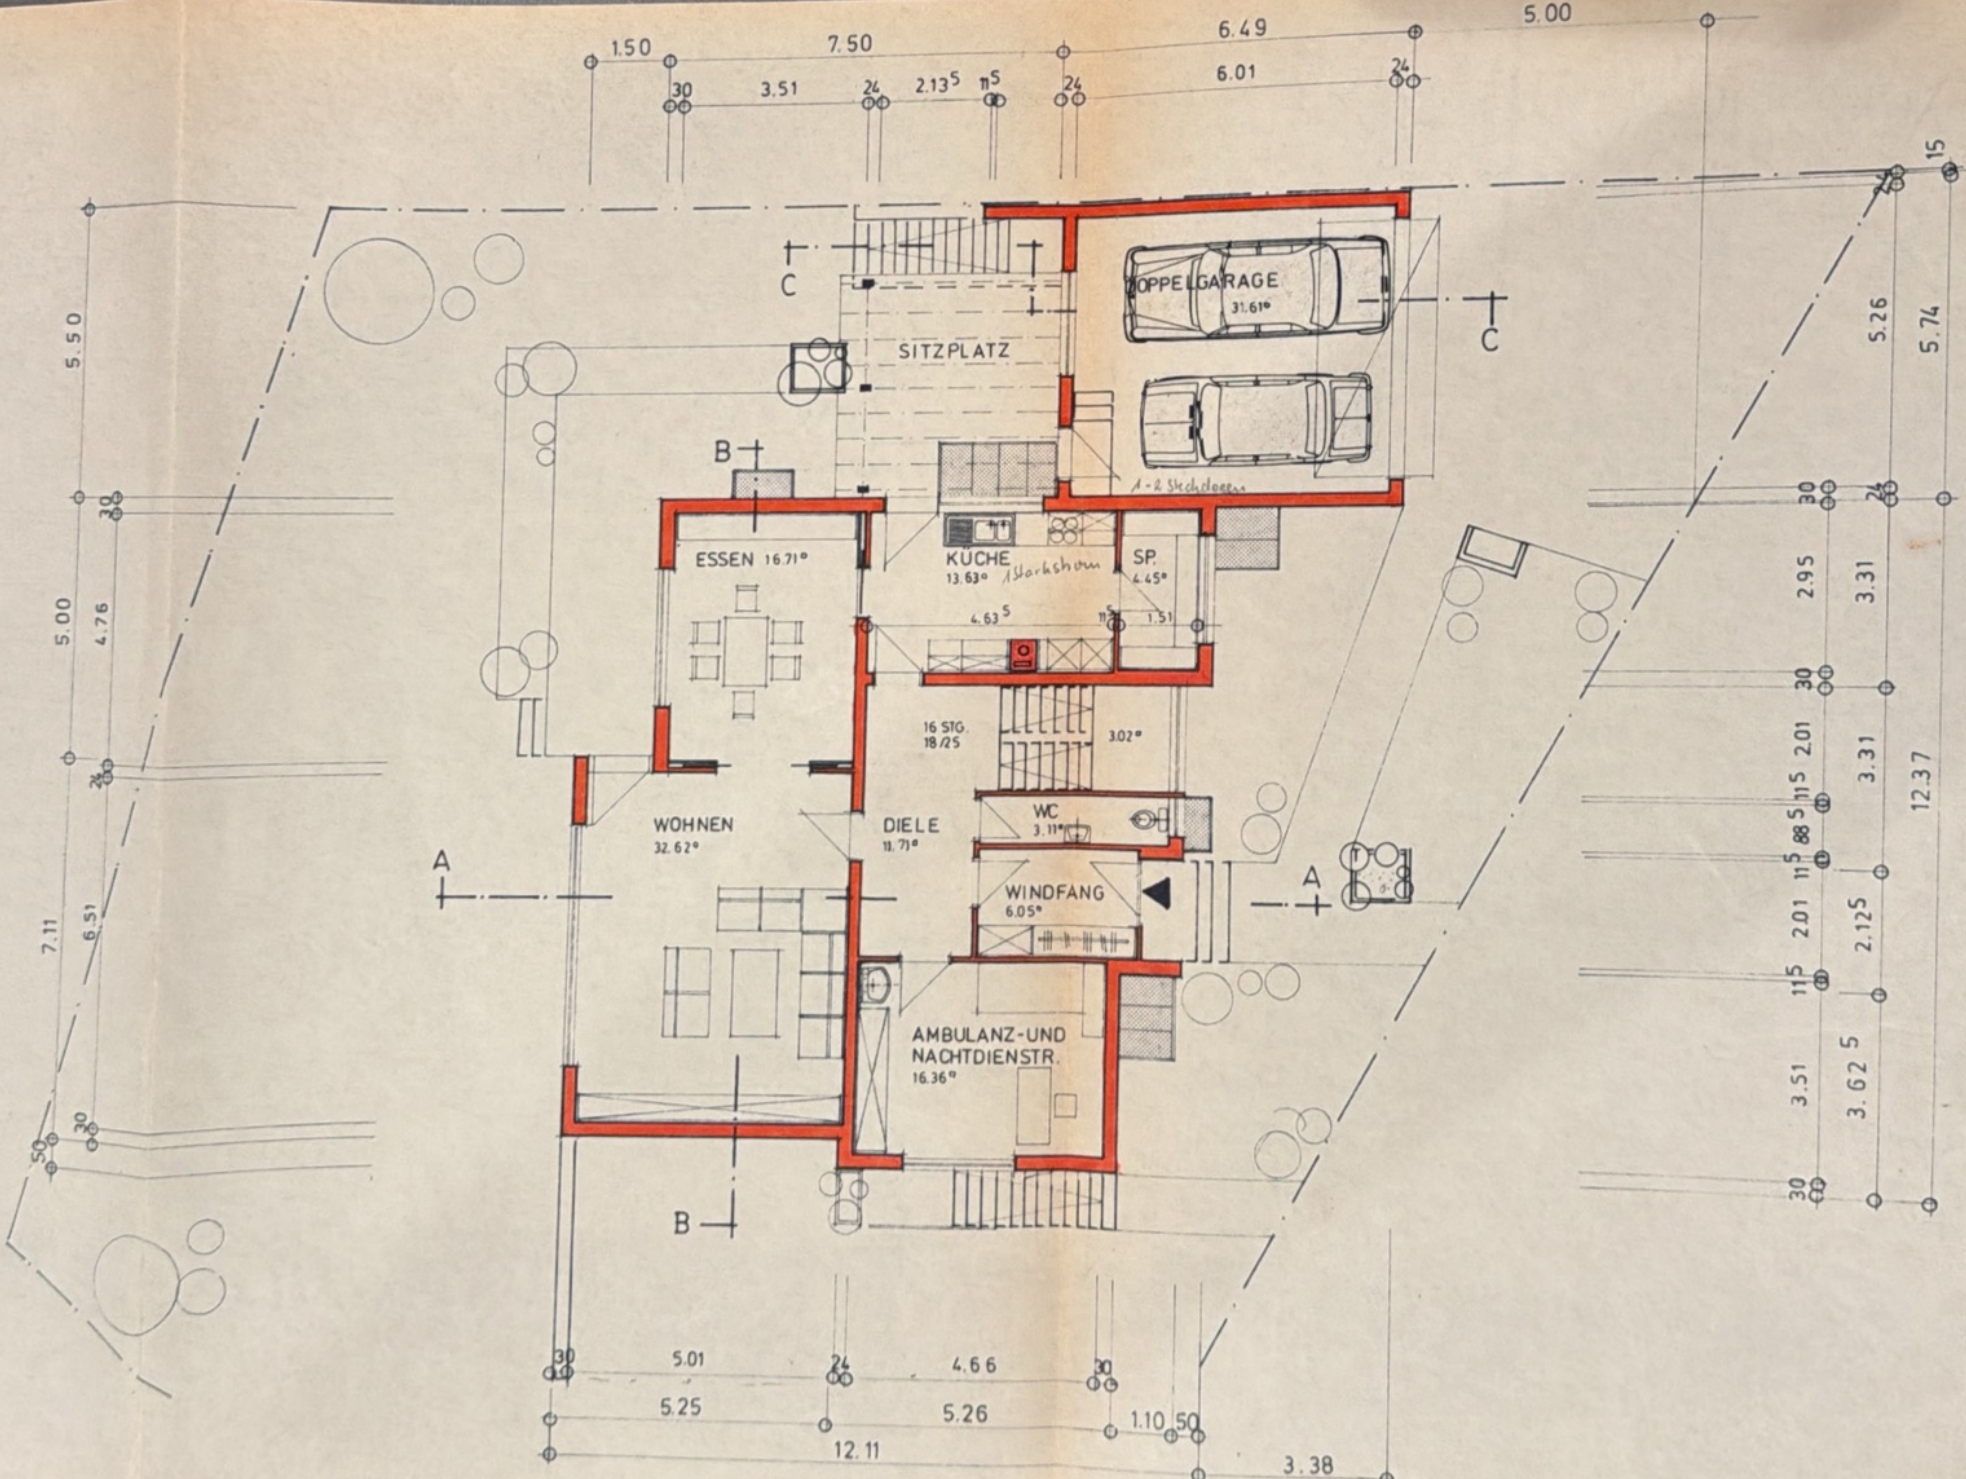


GRUNDRISS ERDGESCHOSS MST.1:100

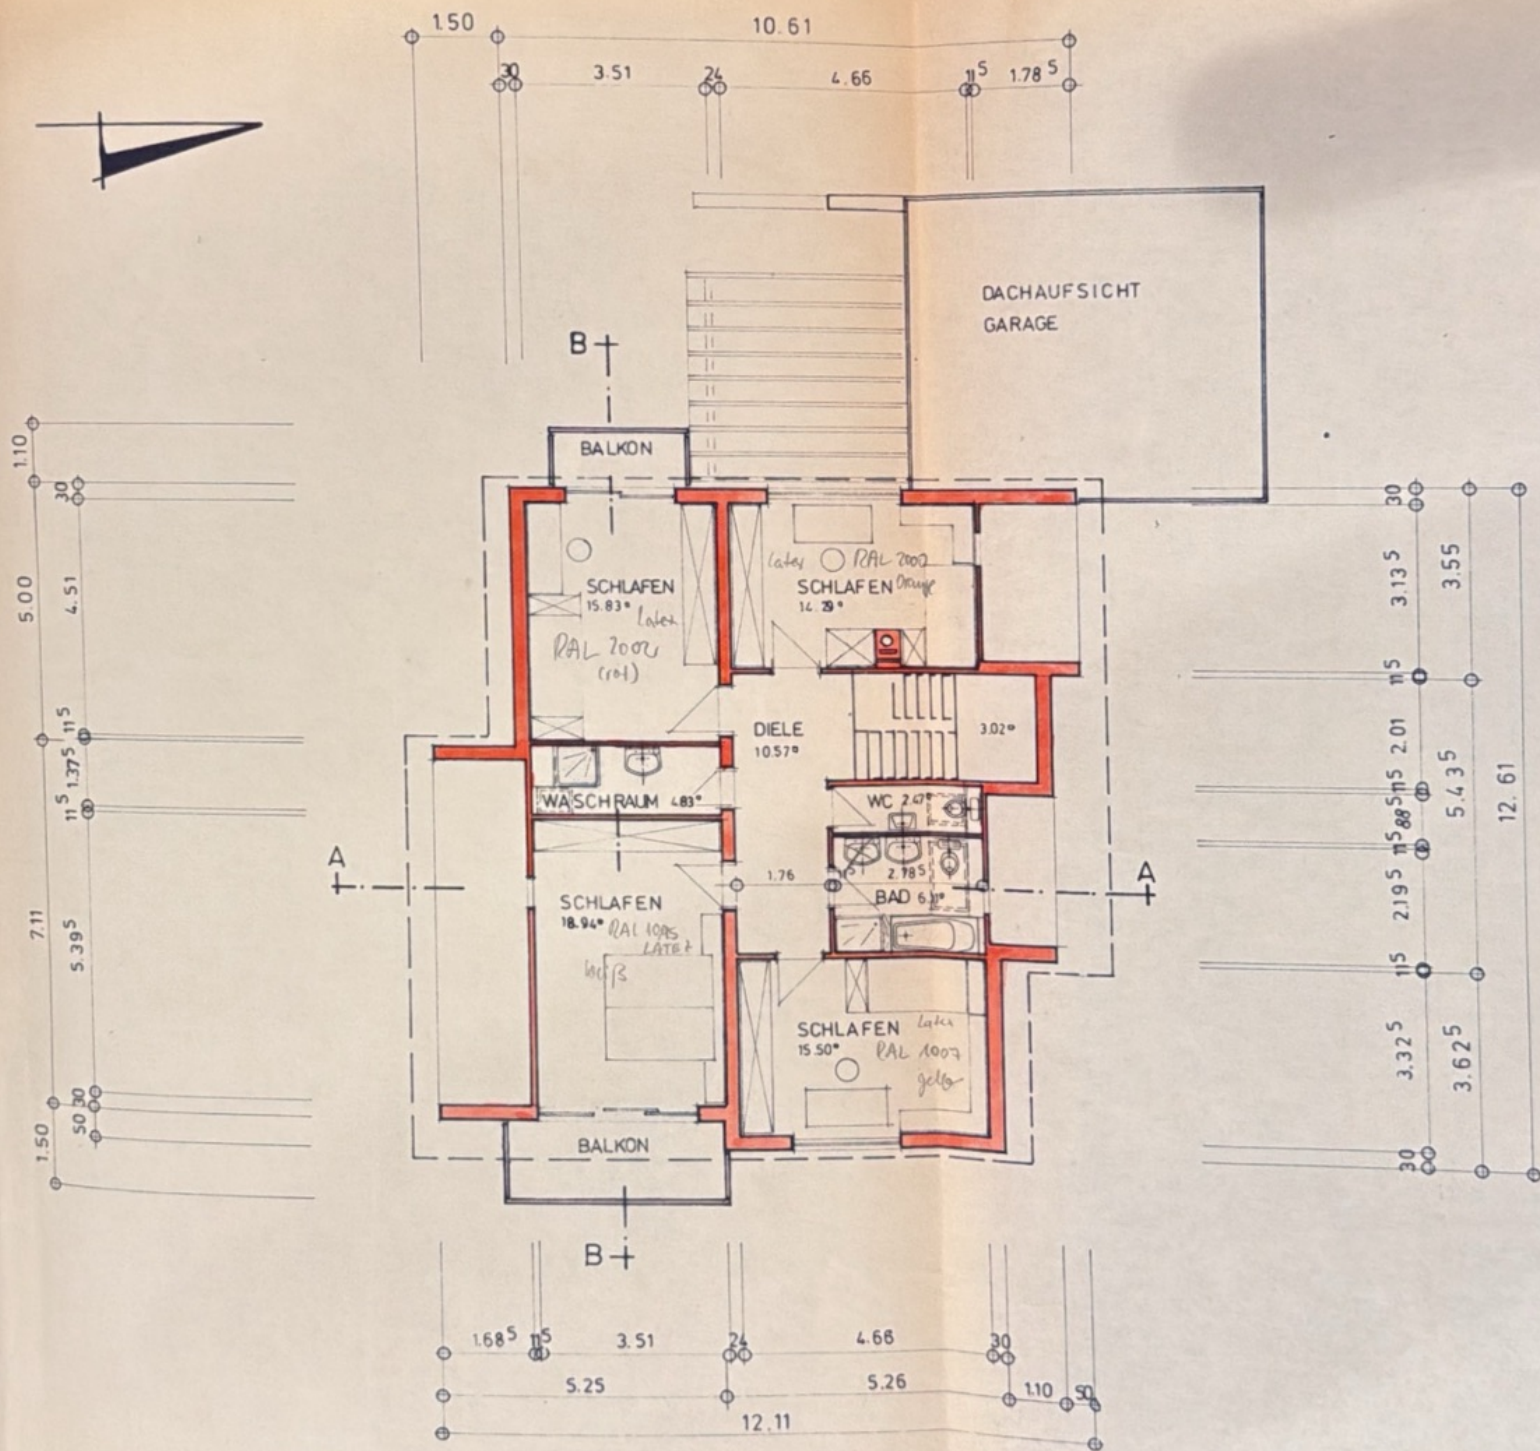


GRUNDRISS DACHGESCHOSS MST 1:100

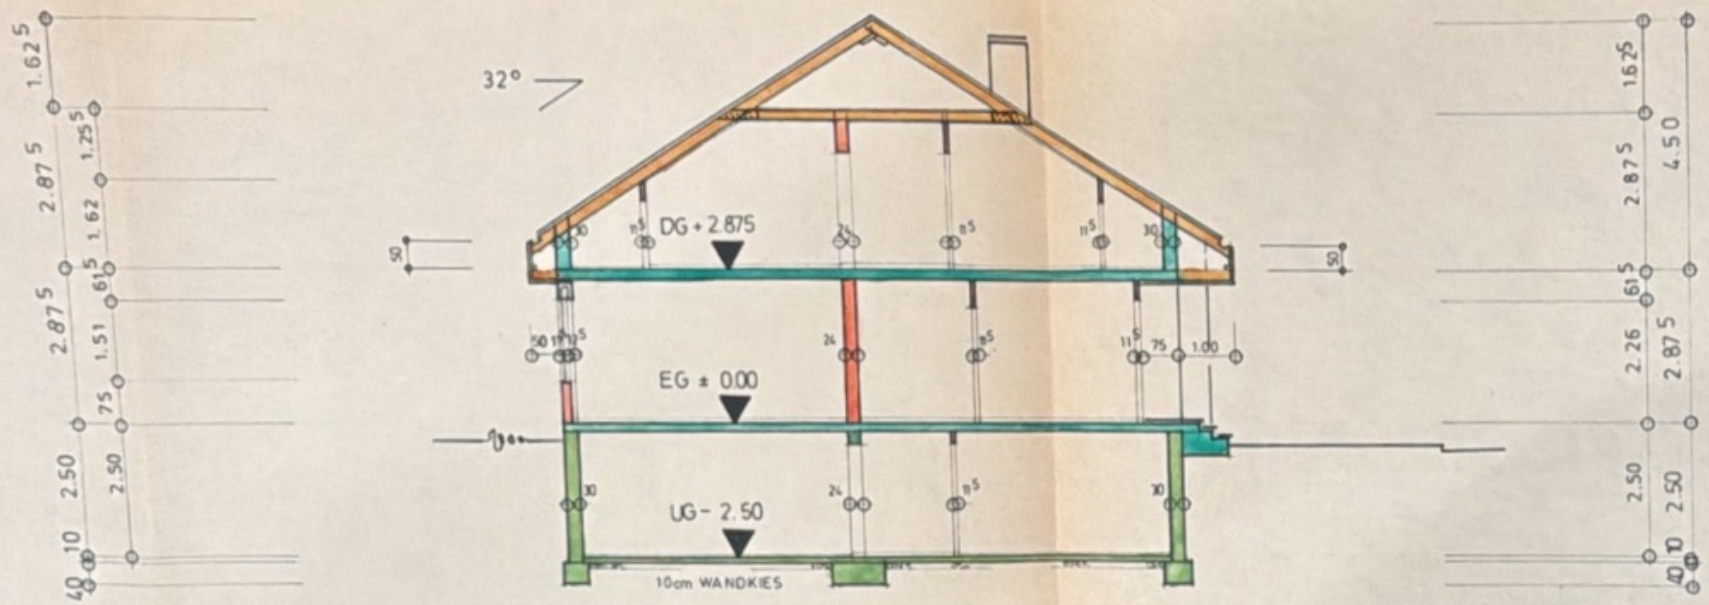


SCHNITT A-A MST. 1:100

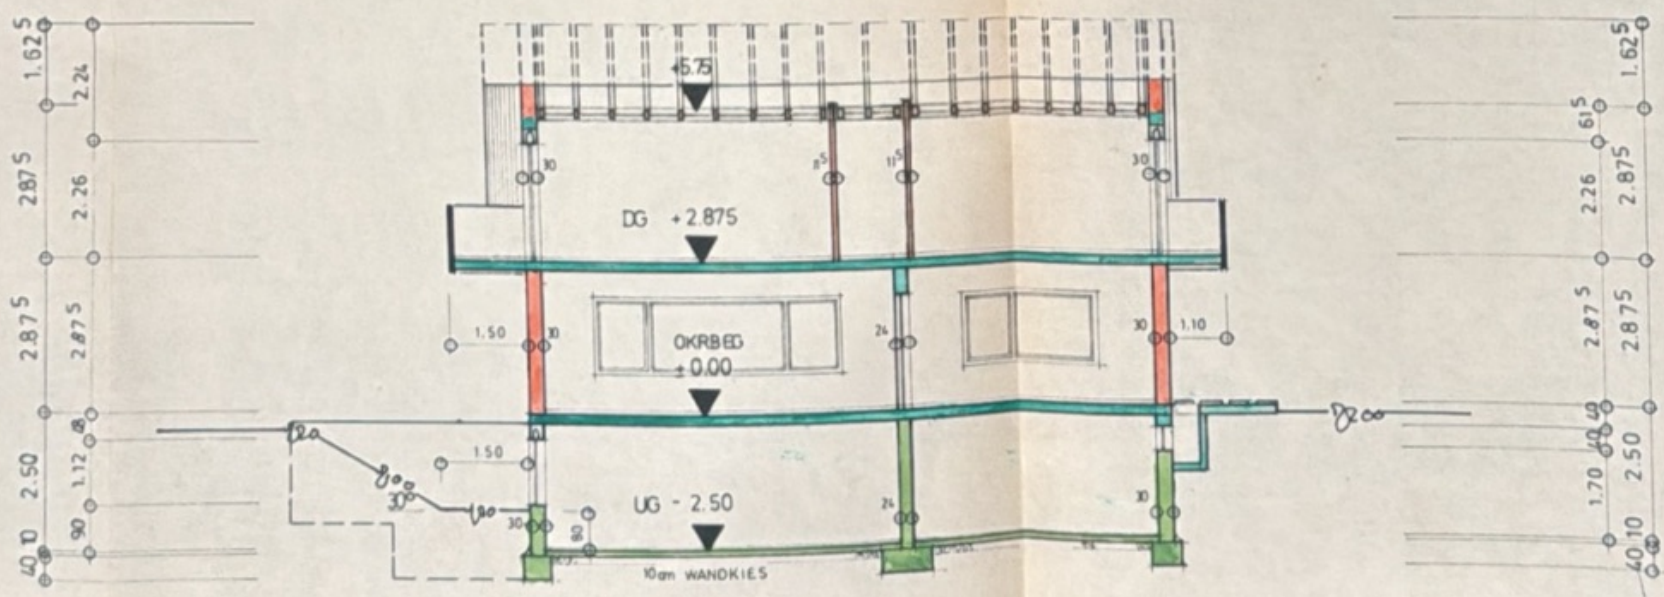


SCHNITT B-B MST. 1:100

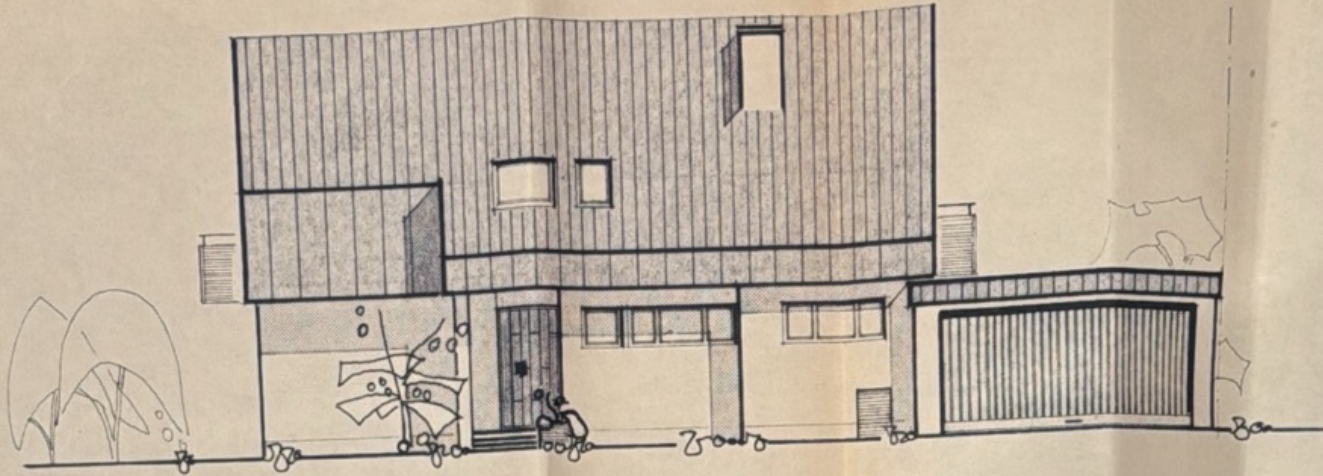


NORDANSICHT T MST. 1:100

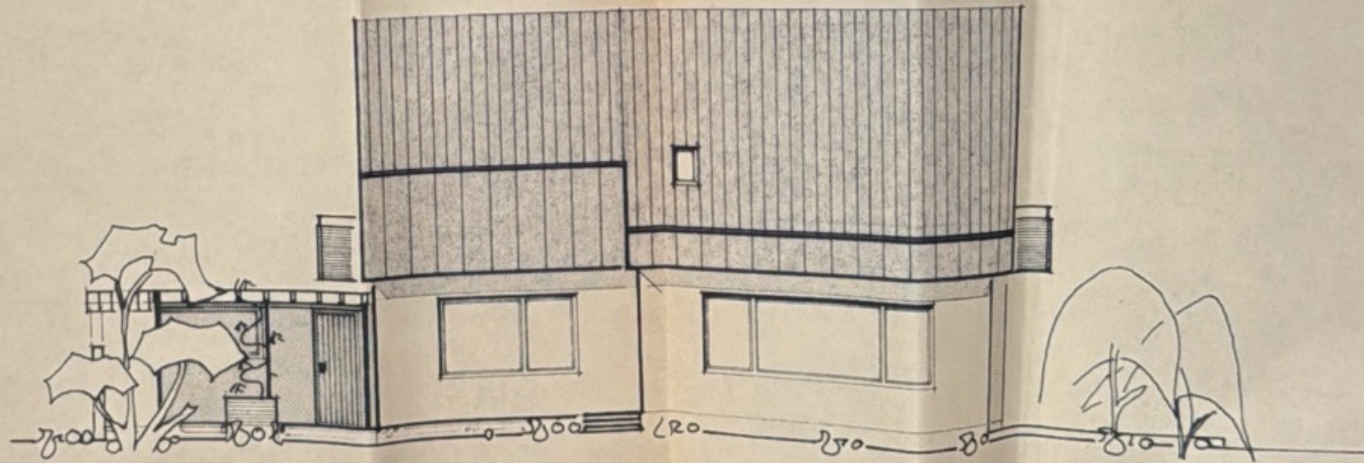

SÜDANSICHT T MST. 1:100

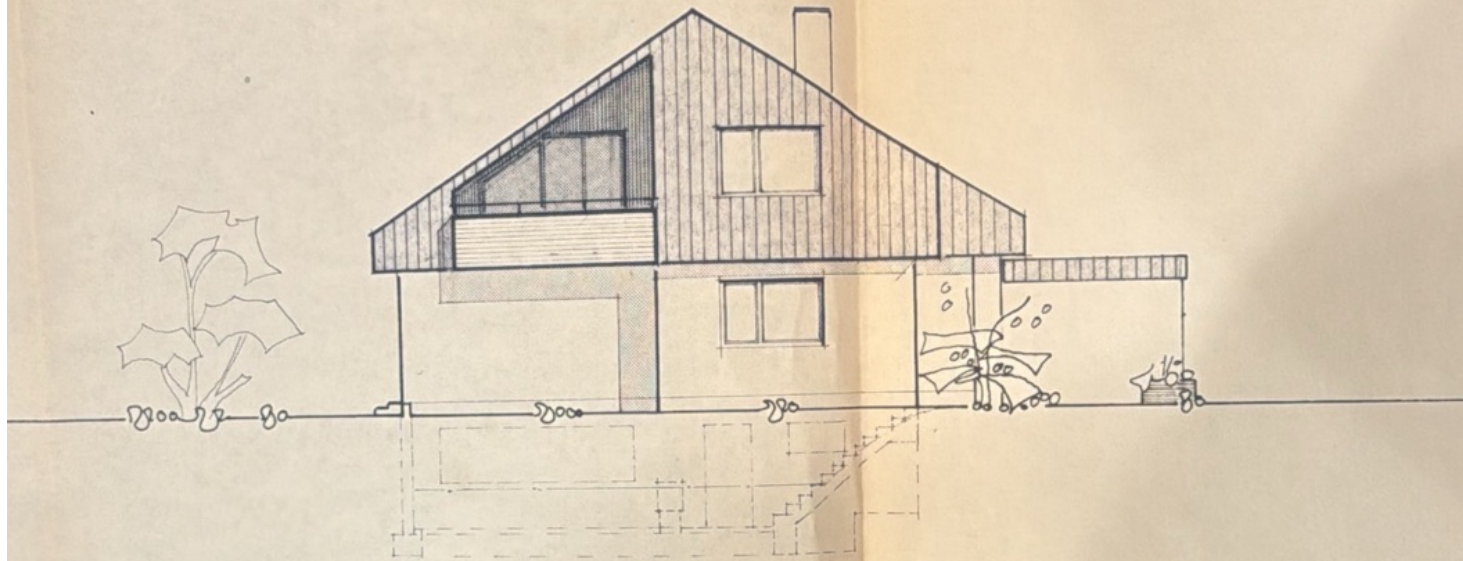

ANSICHT OST MST. 1:100

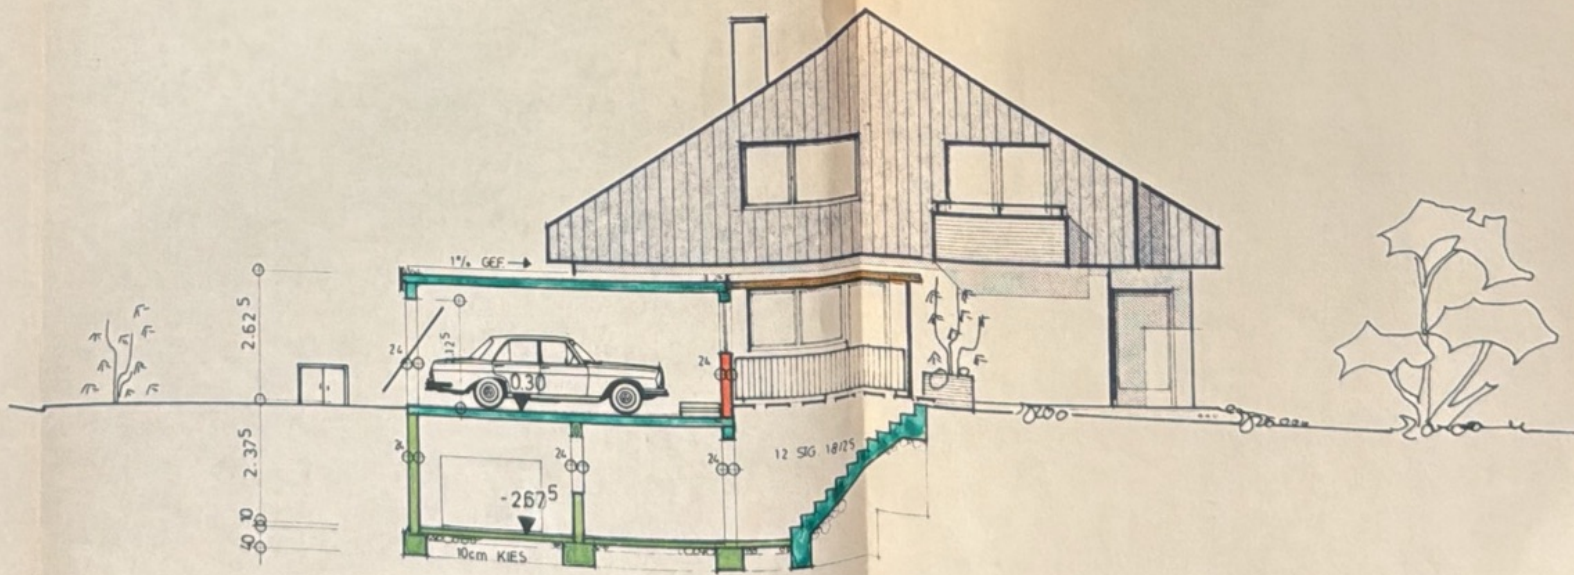

SCHNITT C-C + ANSICHT WEST MST. 1:100