


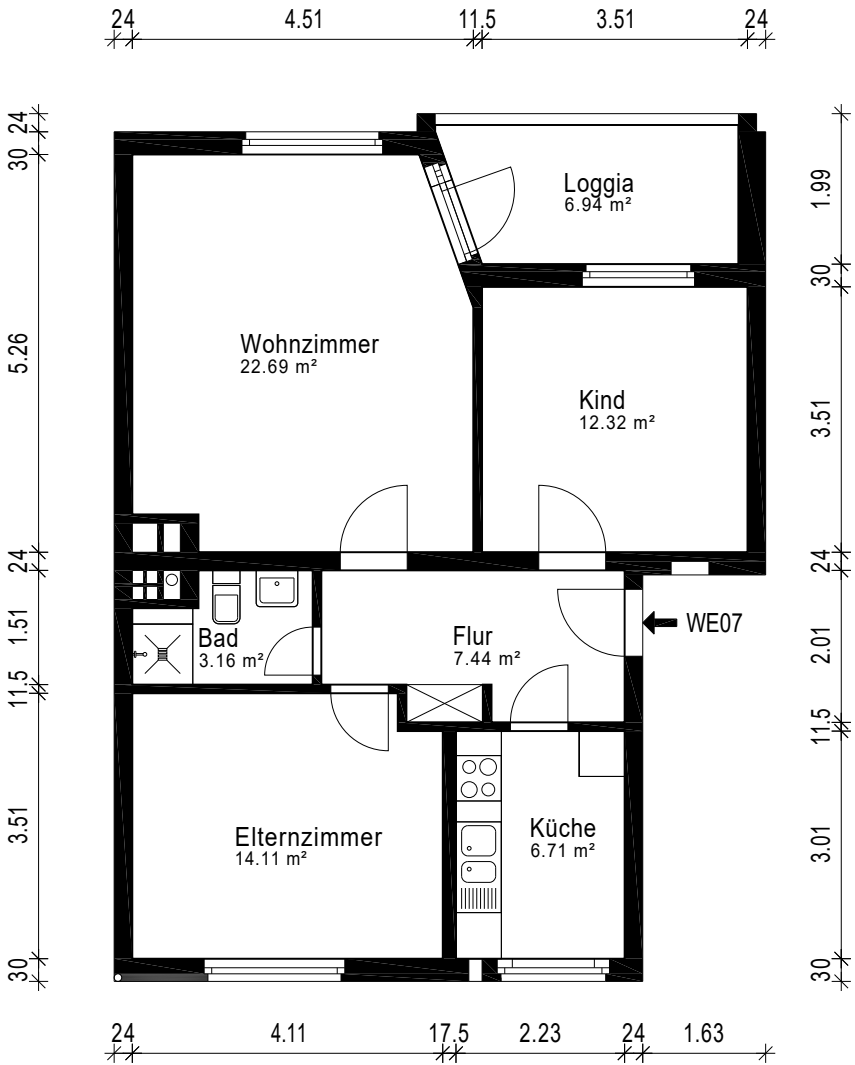

Gebäude Etagenwohnung		
Ort/Straße 27570 Bremerhaven, Kehdinger Straße 12		
Planinhalt 3.Obergeschoss links		
Maßstab 1:100/A4	Datum 05.06.2025	
Objekt-Nr. WE07	Plan-Nr. 1	
		Aufmaß - CAD-Service - Flächen